



DOBRADIÇA EM LATÃO 3"x2  
1/2" REFORÇADA COM ANÉIS  
REF 85 ACABAMENTO  
CROMADO CR FABRICANTE LA  
FONTE EM MADEIRA DE LE  
APARELHO DO TIPO  
MAÇARANDUBA COM PINTURA  
EM ESMALTE SINTÉTICO  
ACABAMENTO ACETINADO NA  
COR VERDE COLONIAL  
FABRICANTE CORAL OU  
S I M I L A R  
CONJUNTO DE FECHADURA  
EXTERNA REF. 521, MAÇANETA  
233 ROSETA 303,  
ACABAMENTO CROMADO  
ACETINADO CRA  
LINHA RESIDENCE  
FABRICANTE LA FONTE OU  
S I M I L A R  
PORTA EM MADEIRA SEMI  
OCA COM PINTURA EM  
ESMALTE SINTÉTICO  
ACABAMENTO ACETINADO NA  
COR VERDE COLONIAL  
FABRICANTE CORAL OU  
S I M I L A R

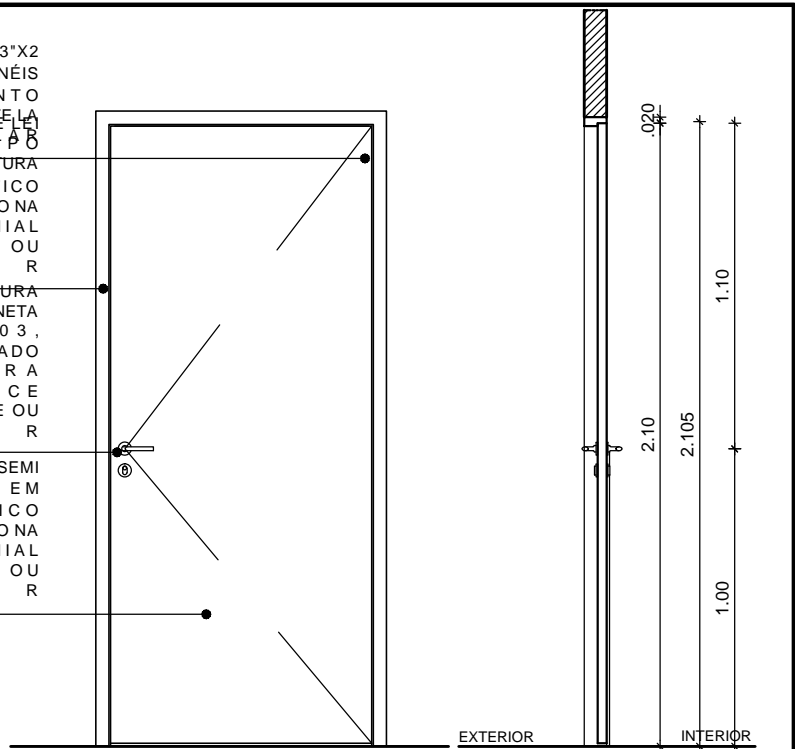

3 ELEVÇÃO - PM 2  
ESCALA: 1/20

2 CORTE A.A' - PM 2  
ESCALA: 1/20

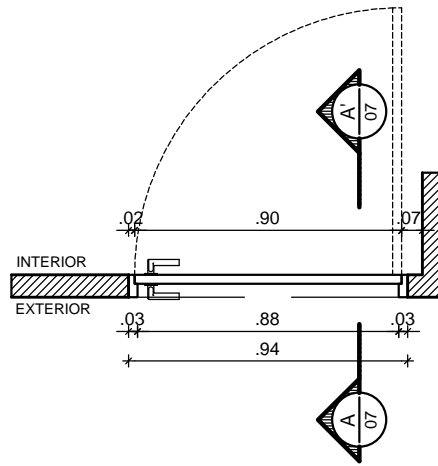

1 CORTE HORIZONTAL - PM 2  
ESCALA: 1/20



UNIVERSIDADE FEDERAL DE PERNAMBUCO  
SUPERINTENDÊNCIA DE INFRAESTRUTURA  
DIRETORIA DE PLANOS E PROJETOS

CAMPUS  
RECIFE

projeto:  
IMPLANTAÇÃO SALAS PROFESSORES DEPTO DE FONOAUDIOLOGIA

título do documento:  
PLANTA BAIXA

responsáveis técnicos:

elaboração

área técnica:  
ARQUITETURA

etapa:  
PROJETO EXECUTIVO

prancha:  
07 / 09

escala:  
1/20

data:  
SET / 2020