




1 PLANTA DE SITUAÇÃO
ESCALA: 1/5000

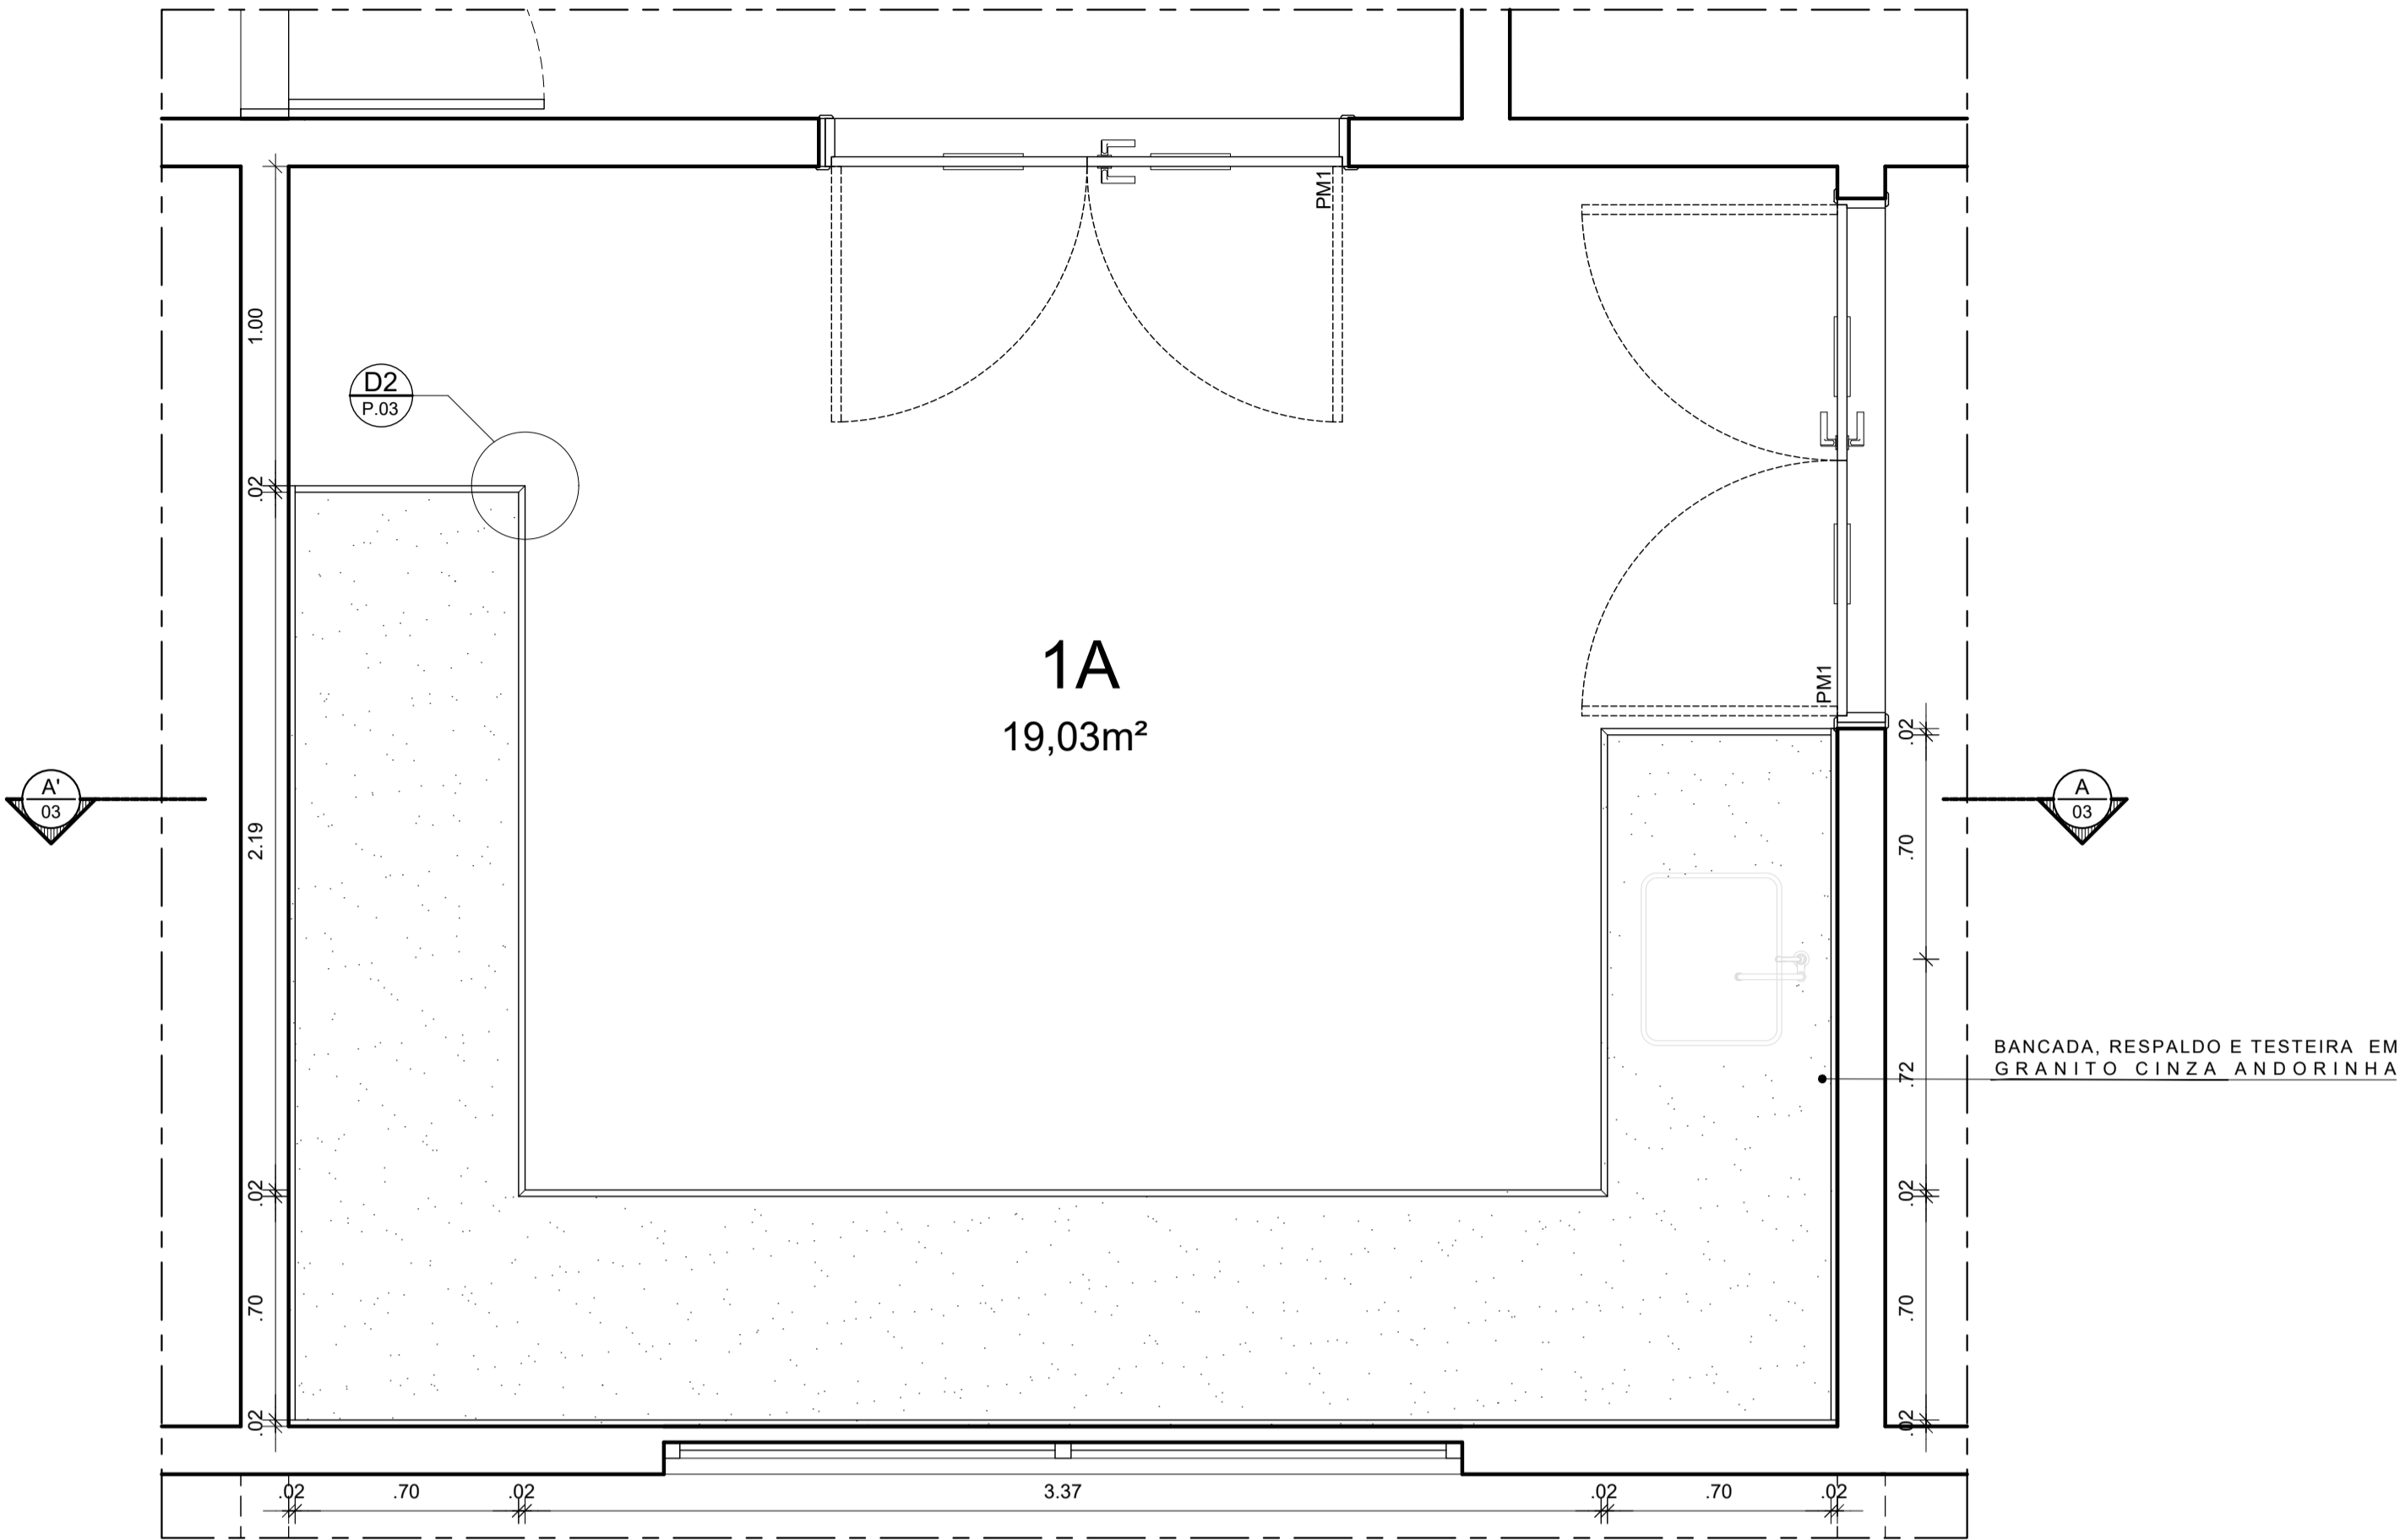


2 PLANTA BAIXA LAMAD sala 1A - GRANITO
ESCALA: 1/20

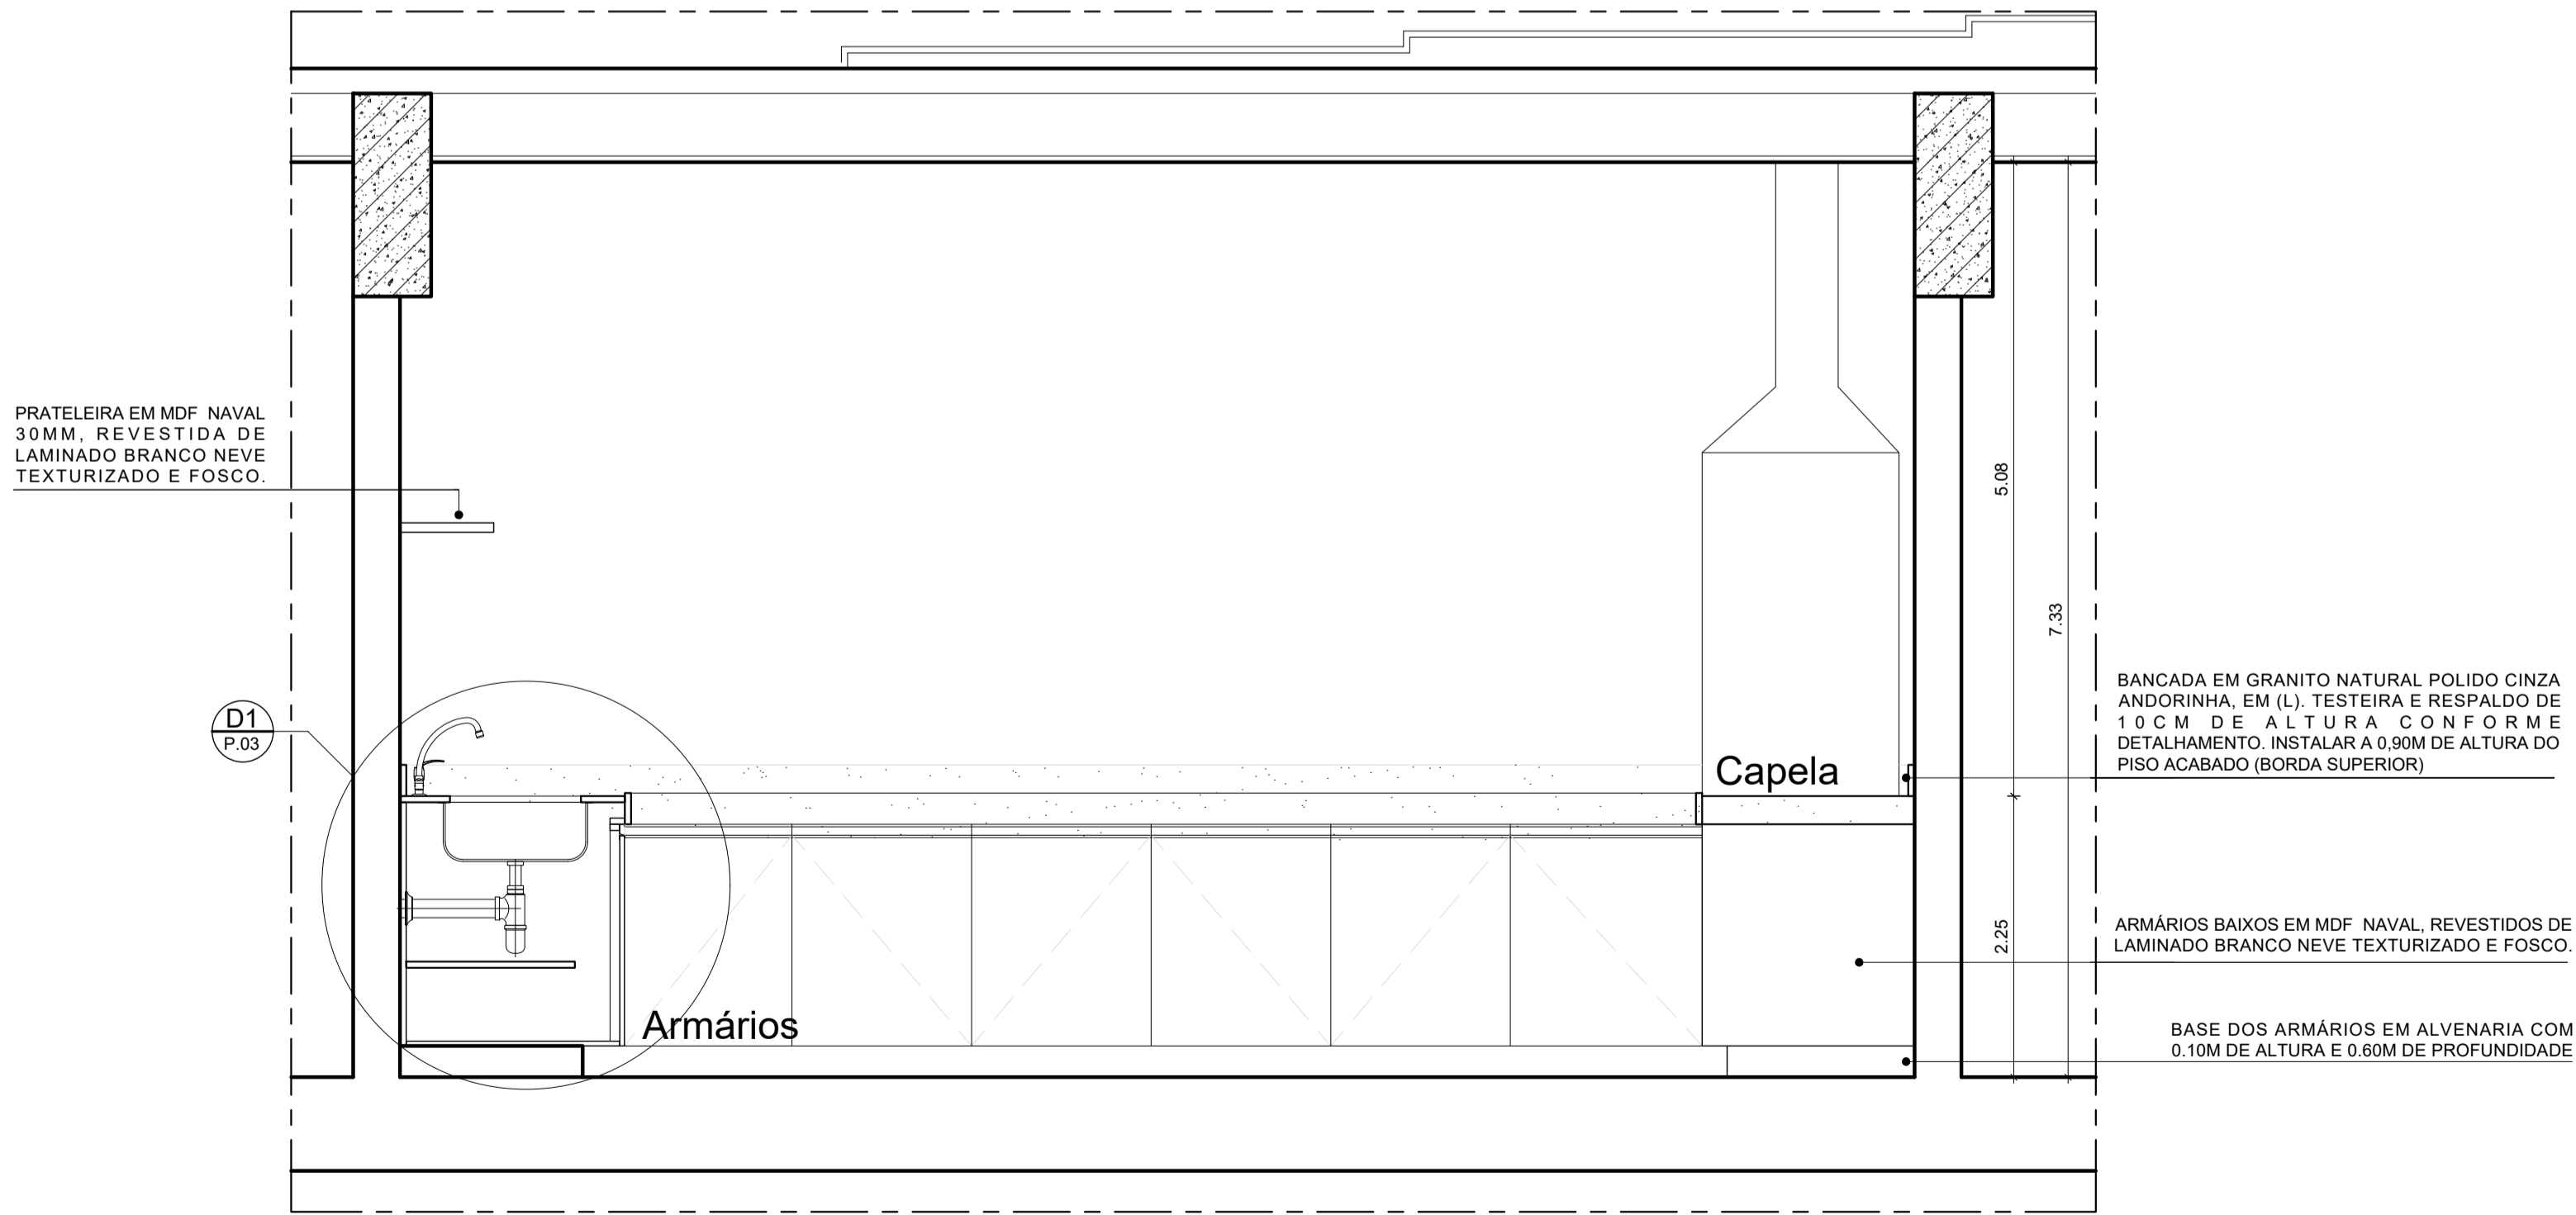


3 CORTE AA' sala 1A - GRANITO
ESCALA: 1/20

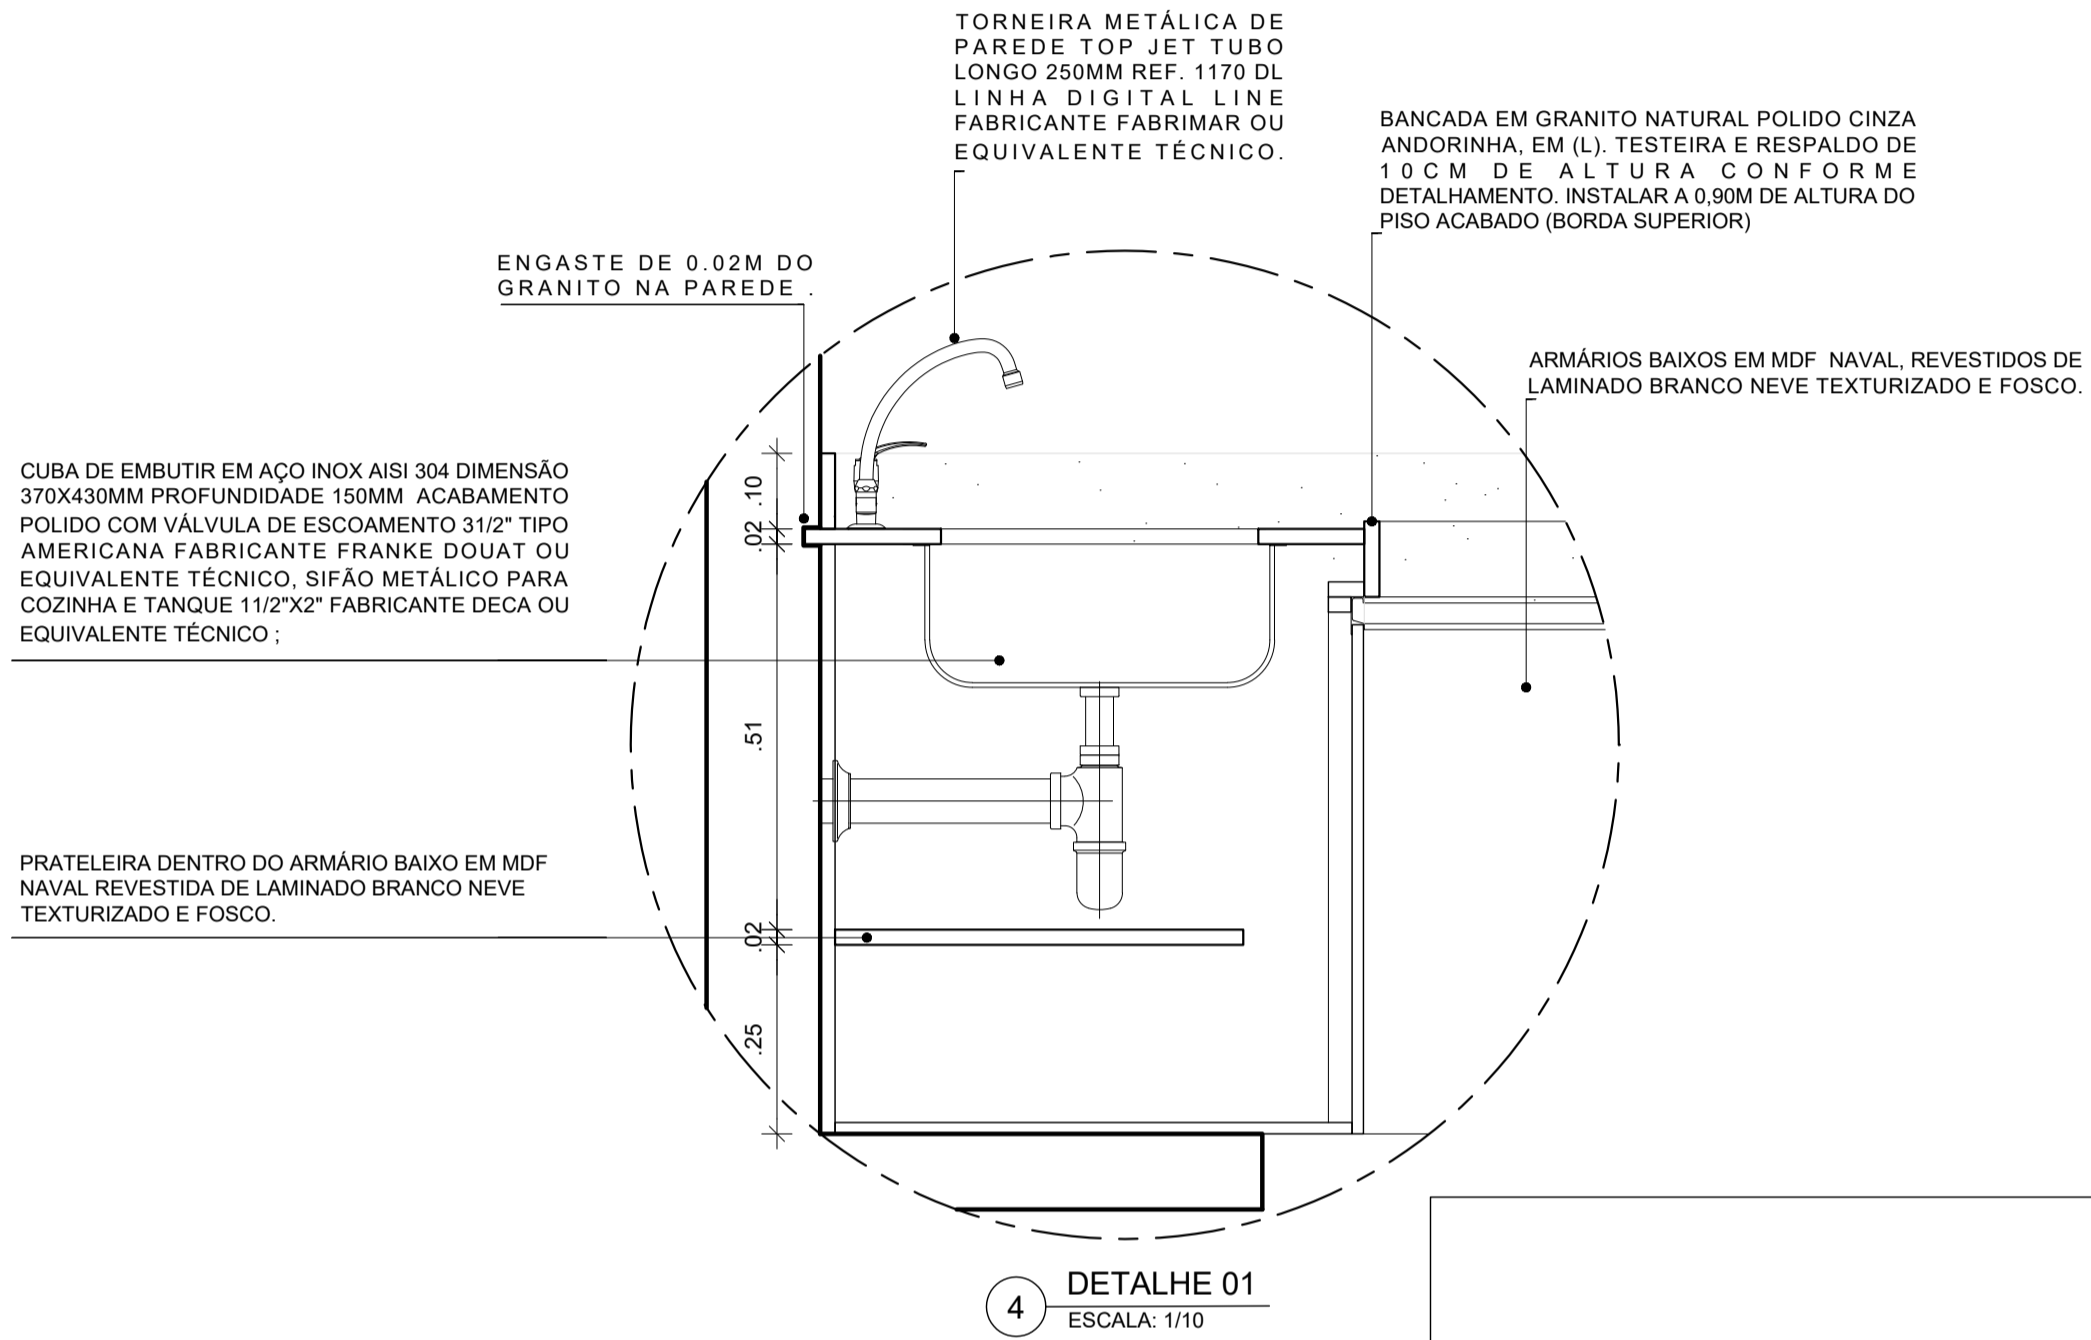

4 DETALHE 01
ESCALA: 1/10

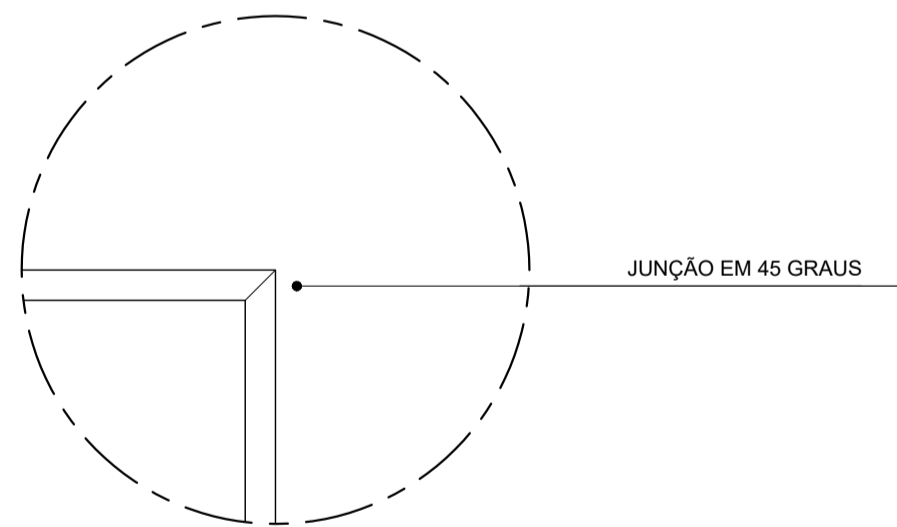

5 DETALHE 02
ESCALA: 1/5

01	ABR/2020	ACRÉSCIMO DE PONTOS ELÉTRICOS E MUDANÇA DA SAÍDA DE EMERGÊNCIA	LILIANE LEÃO ANA TEREZA ASSIS	ANA TEREZA ASSIS ISABEL PINTO		
REV.	DATA	OBSERVAÇÕES	DESENHO	REVISÃO	APROVAÇÃO	AUTORIZAÇÃO
 UNIVERSIDADE FEDERAL DE PERNAMBUCO SUPERINTENDÊNCIA DE INFRAESTRUTURA DIRETORIA DE PLANOS E PROJETOS					C A M P U S AGRESTE	
projeto: LABORATÓRIO MULTIUSUÁRIO DE MATERIAIS E DISPOSITIVOS - CAA					área técnica: ARQUITETURA	
título do documento: SALA 1A - DETALHAMENTO GRANITO					estágio: EXECUTIVO	
observações: -CONFERIR COTAS NO LOCAL					prancha: 03 / 05	
					escala: INDICADA	
					data: MAIO/2020	
responsáveis técnicos: D.P.P. LILIANE CARNEIRO LEÃO ARQUITETA - CAU A73670-0			D.P.P. ISABEL PINTO SINFRA CARLOS FALCÃO UFPE ALFREDO GOMES			DIRETORA SUPERINTENDENTE REITOR