




3 PLANTA BAIXA PROPOSTA BLOCO F (06) - TÉRREO
ESCALA: 1/100

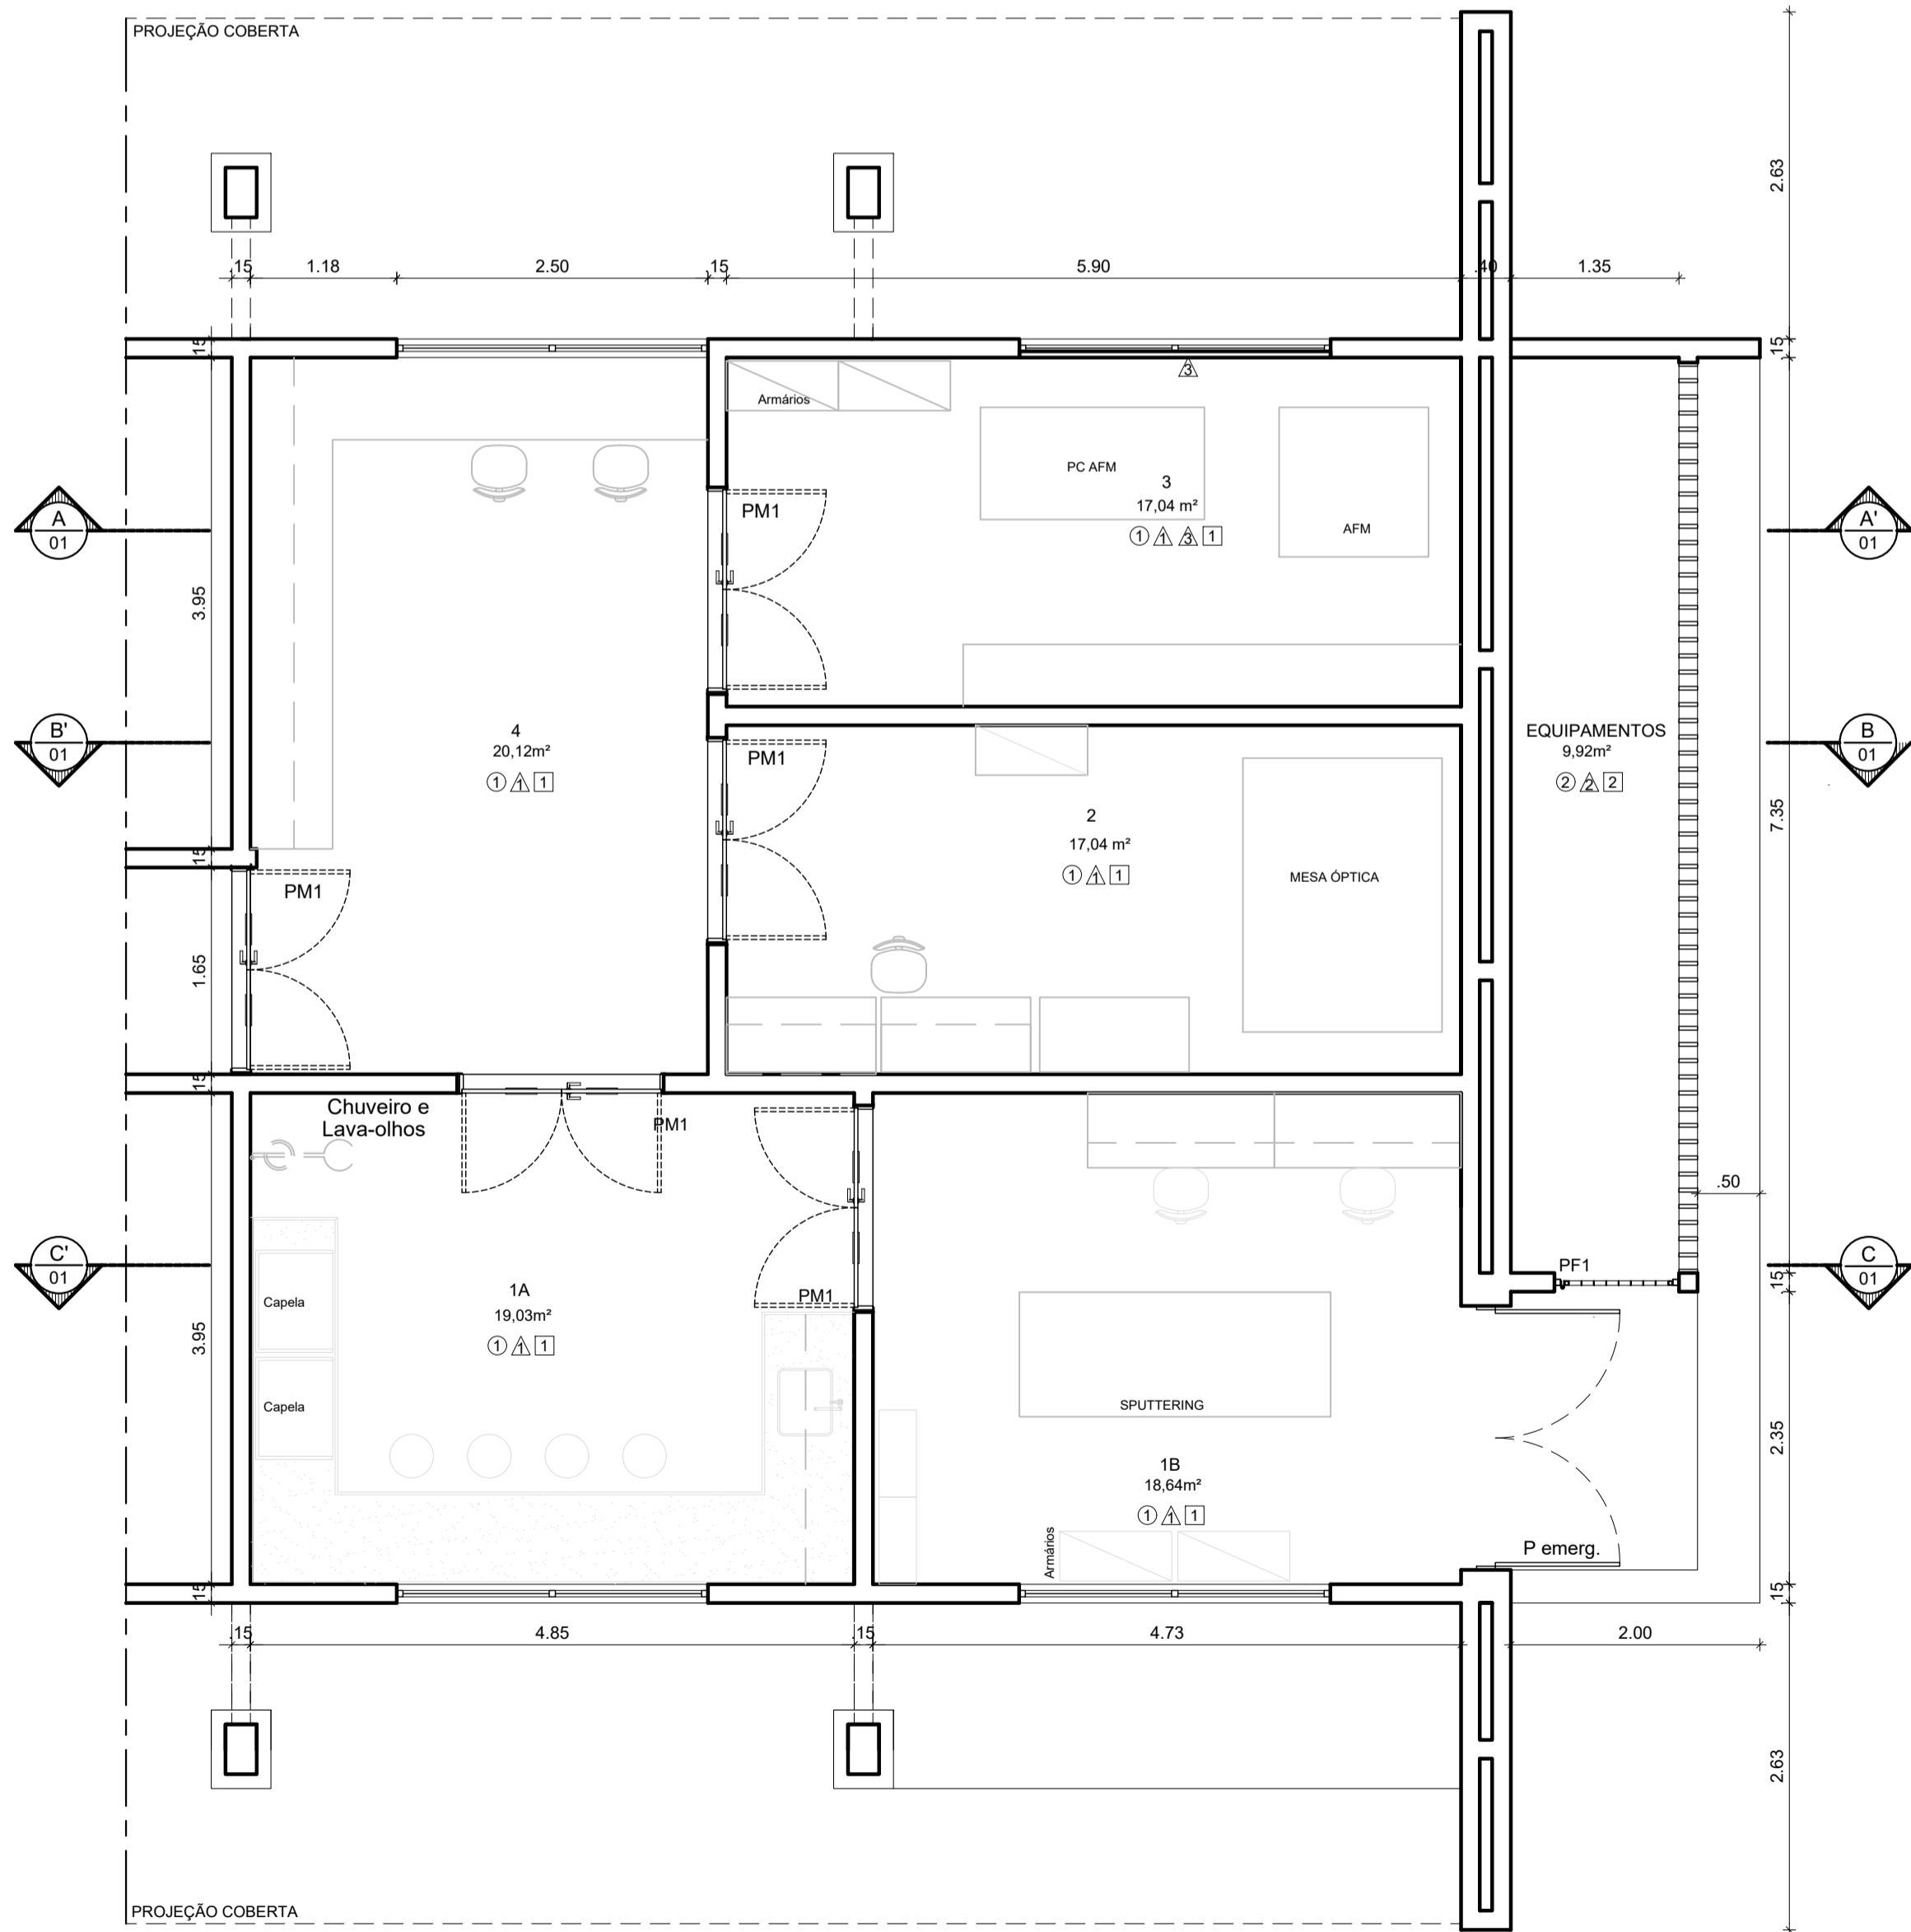


4 PLANTA BAIXA LAMAD LAYOUT
ESCALA: 1/50

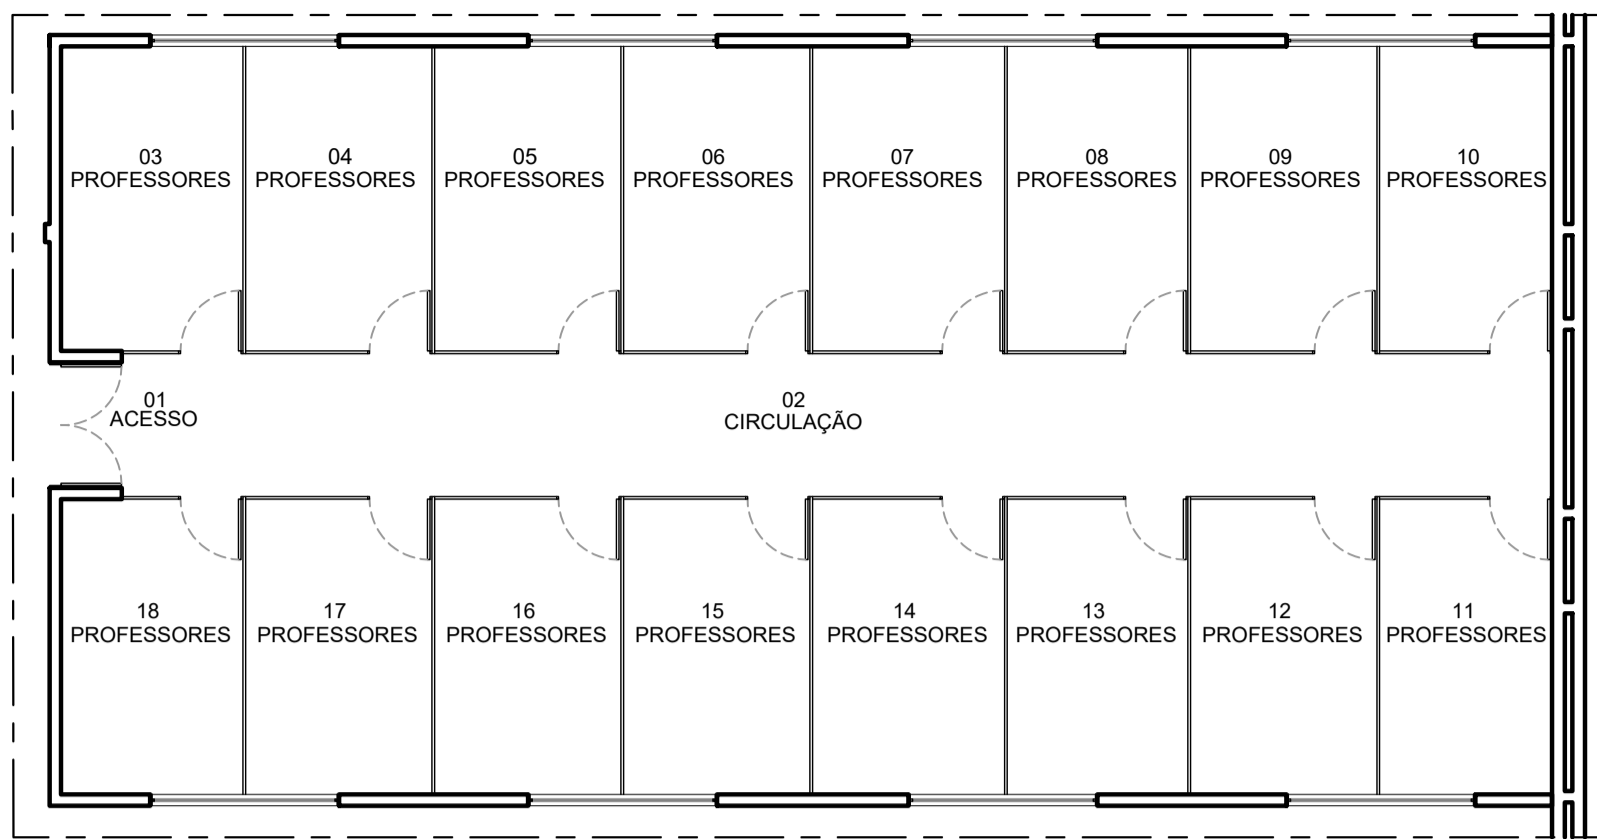


2 PLANTA BAIXA EXISTENTE BLOCO F (06) - TÉRREO
ESCALA: 1/100

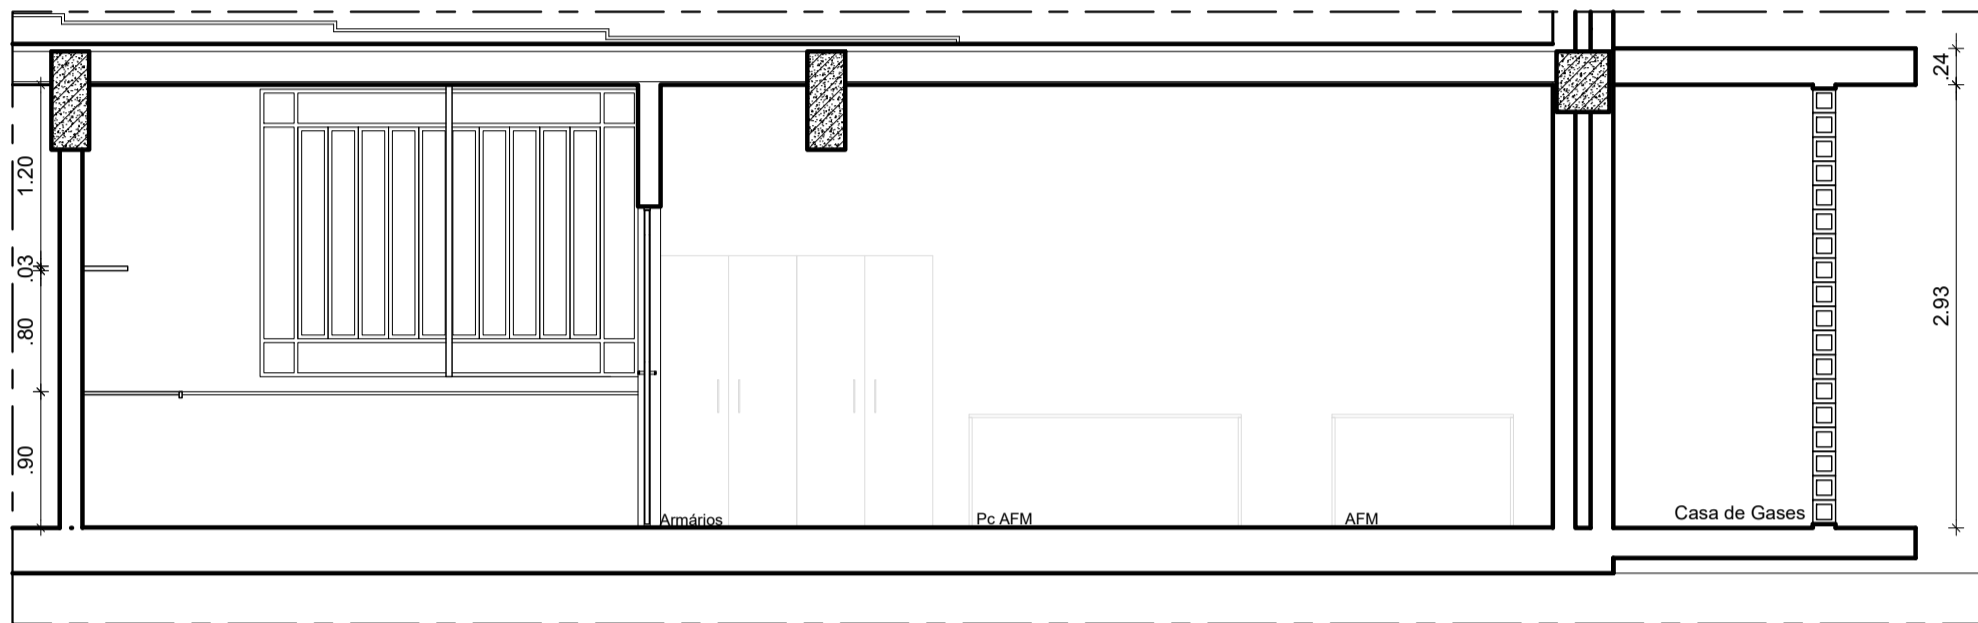


5 CORTE AA'
ESCALA: 1/50

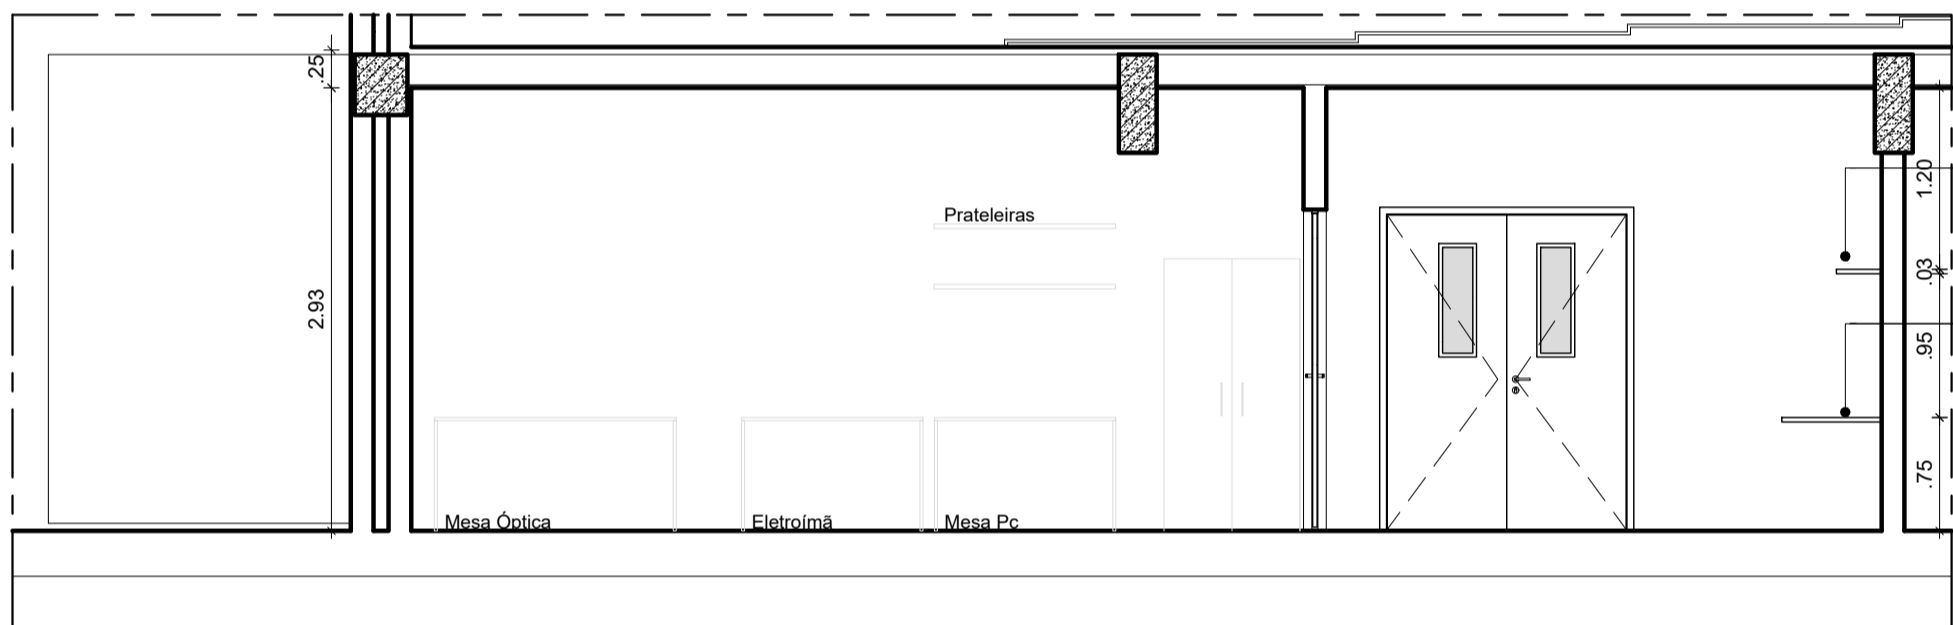


6 CORTE BB'
ESCALA: 1/50

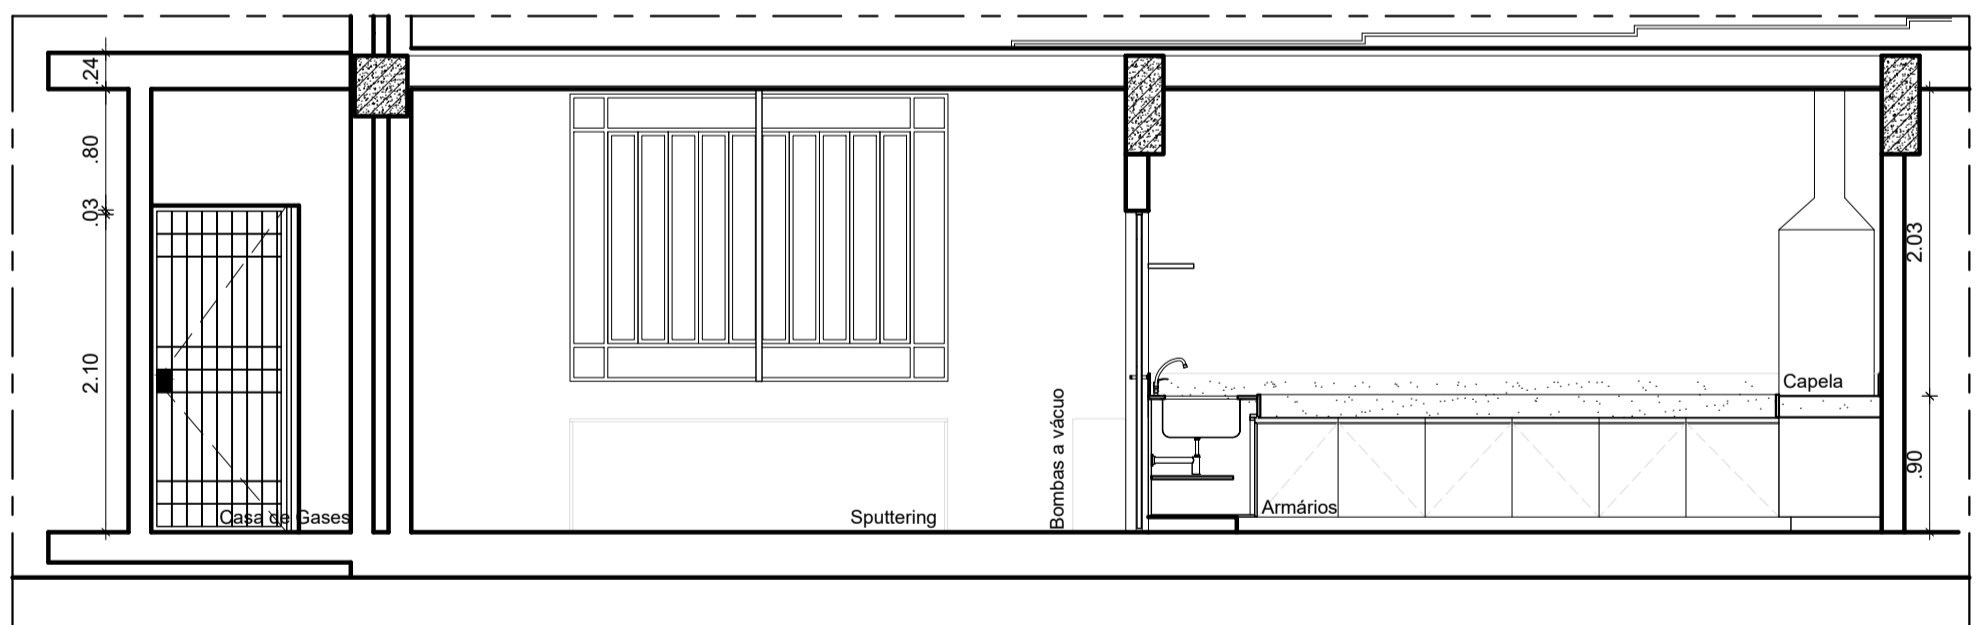

7 CORTE CC'
ESCALA: 1/50

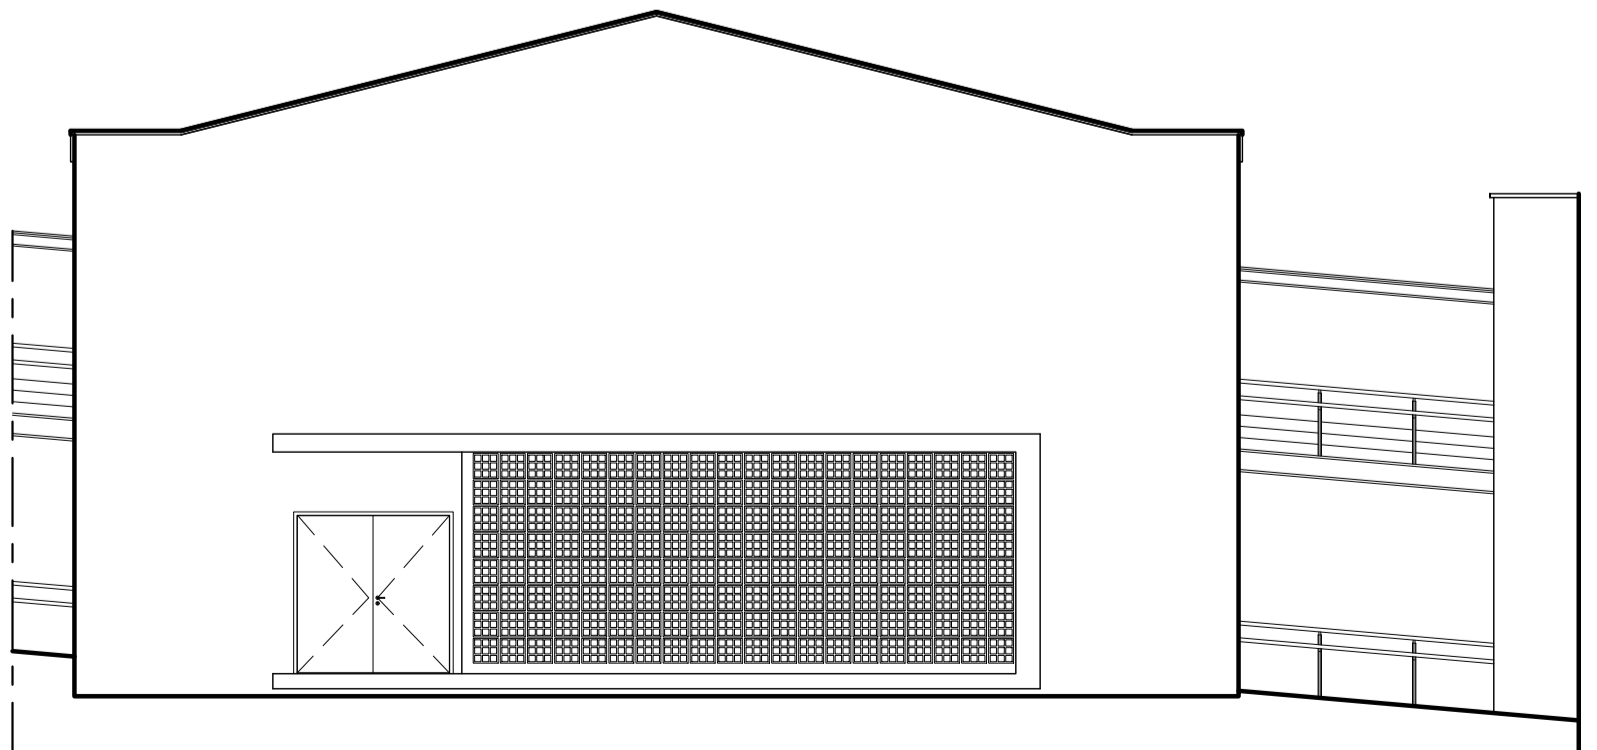

8 FACHADA NORDESTE - CASA DE EQUIPAMENTOS
ESCALA: 1/100

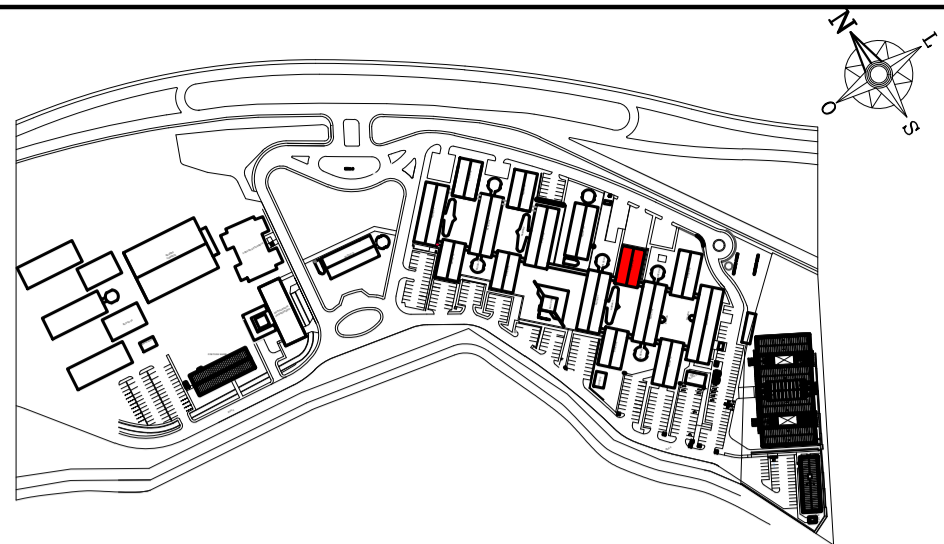

1 PLANTA DE SITUAÇÃO
ESCALA: 1/5000

• PISO

- 1 - REVESTIMENTO EXISTENTE - ALTA RESISTÊNCIA
2 - PISO DE ALTA RESISTÊNCIA TIPO DUBERTON OU SIMILAR ACABAMENTO POLIDO ESPESSURA 12MM COR NATURAL COM JUNTA EM PVC COR PRETO DIM. 17X3MM.

• PAREDES

- 1- REVESTIMENTO EM MASSA ÚNICA, ACABAMENTO EM MASSA EPOXI E PINTURA EM TINTA EPOXI BASE ÁGUA NA COR BRANCO GELO. ACABAMENTO ACETINADO.
2- ELEMENTO VAZADO PRÉ MOLDADO EM CONCRETO DIMENSÃO 0.33X0.33X0.10M REF. 22B FABRICANTE NEO REX OU SIMILAR COM APLICAÇÃO DE TINTA ACRÍLICA FOSCA NA COR BRANCO GELO REF. 002 FABRICANTE CORAL OU SIMILAR
3- FECHAMENTO EM CHAPA DE GESSO ACARTONADO DIMENSÃO 12MM SENDO DUAS CHAPAS EM CADA FACE MIOLO EM LÂ DE ROCHA ESPESSURA 2 DENSIDADE MÍNIMA 32KG/M3 PINTURA EM TINTA ACRÍLICA FOSCA COR BRANCO GELO REF. 002 FABRICANTE CORAL OU SIMILAR SOBRE MASSA CORRIDA BASE ACRÍLICA.

• TETO


- 1- LAJE EM CONCRETO (EXISTENTE) PINTURA EM LÁTEX PVA NA COR BRANCO GELO REF. 002 FABRICANTE CORAL OU SIMILAR
2- LAJE EM CONCRETO COM APLICAÇÃO DE MASSA ÚNICA E ACABAMENTO EM MASSA CORRIDA BASE PVA E PINTURA EM LÁTEX PVA NA COR BRANCO GELO REF. 002 FABRICANTE CORAL OU SIMILAR INCLUSIVE SELADOR DE PAREDE.

• OUTROS

- 01 BANCADA EM GRANITO NATURAL POLIDO CINZA ANDORINHA, EM (L). TESTEIRA E RESPALDO DE 10 CM DE ALTURA CONFORME DETALHAMENTO. INSTALAR A 0,90M DE ALTURA DO PISO ACABADO (BORDA SUPERIOR)
02 CUBA DE EMBUTIR EM AÇO INOX AISI 304 DIMENSÃO 370X430MM PROFUNDIDADE 150MM ACABAMENTO POLIDO COM VÁLVULA DE ESCOAMENTO 31/2" TIPO AMERICANA FABRICANTE FRANKÉ DUOAT OU EQUIVALENTE TÉCNICO, SIFÃO METÁLICO PARA COZINHA E TANQUE 11/2"X2" FABRICANTE DECA OU EQUIVALENTE TÉCNICO;
03 TORNEIRA METÁLICA DE PAREDE TOP JET TUBO LONGO 250MM REF. 1170 DL LINHA DIGITAL LINE FABRICANTE FABRIMAR OU EQUIVALENTE TÉCNICO.
04 PRATELEIRAS E ARMÁRIOS BAIXOS EM MDF NAVAL, REVESTIDOS DE LAMINADO BRANCO NEVE TEXTURIZADO E FOSCO.
05 BANCADA EM MDF NAVAL 30MM, REVESTIDA DE LAMINADO BRANCO NEVE TEXTURIZADO E FOSCO.
06 BASE DOS ARMÁRIOS EM ALVENARIA COM 0,10M DE ALTURA E 0,60M DE PROFUNDIDADE.

PRATELEIRA EM MDF NAVAL 30MM, REVESTIDA DE LAMINADO BRANCO NEVE TEXTURIZADO E FOSCO.

BANCADA EM MDF NAVAL 30MM, REVESTIDA DE LAMINADO BRANCO NEVE TEXTURIZADO E FOSCO.

01	ABR/2020	ACRÉSCIMO DE PONTOS ELÉTRICOS E MUDANÇA DA SAÍDA DE EMERGÊNCIA	LILIANE LEÃO ANA TEREZA ASSIS	ANA TEREZA ASSIS ISABEL PINTO	
REV.	DATA	OBSERVAÇÕES	DESENHO	REVISÃO	APROVAÇÃO
 UNIVERSIDADE FEDERAL DE PERNAMBUCO SUPERINTENDÊNCIA DE INFRAESTRUTURA DIRETORIA DE PLANOS E PROJETOS					CAMPUS AGRESTE
projeto: LABORATÓRIO MULTIUSUÁRIO DE MATERIAIS E DISPOSITIVOS - CAA					área técnica: ARQUITETURA
título do documento: PLANTA BAIXA, CORTES, FACHADAS					elaborado: EXECUTIVO
observações: -CONFERRIR COTAS NO LOCAL -CONFERRIR NO LOCAL ACESSO / PASSARELA EXTERNA PARA A PORTA DE EMERGÊNCIA. NÃO FOI POSSÍVEL DETALHAR DEVIDO À FALTA DE INFORMAÇÕES SEM LEVANTAMENTO - PANDEMIA COVID 19.					prancha: 01 / 05
responsáveis técnicos: D.P.P. LILIANE CARNEIRO LEÃO ARQUITETA - CAU A73070-0					escala: INDICADA
D.P.P. LILIANE CARNEIRO LEÃO ARQUITETA - CAU A73070-0					data: MAIO/2020
D.P.P. LILIANE CARNEIRO LEÃO ARQUITETA - CAU A73070-0					DIRETORA SUPERINTENDENTE REITOR