



2 CORTE A.A'
ESCALA: 1/100

PROJEÇÃO COBERTA QUADRA

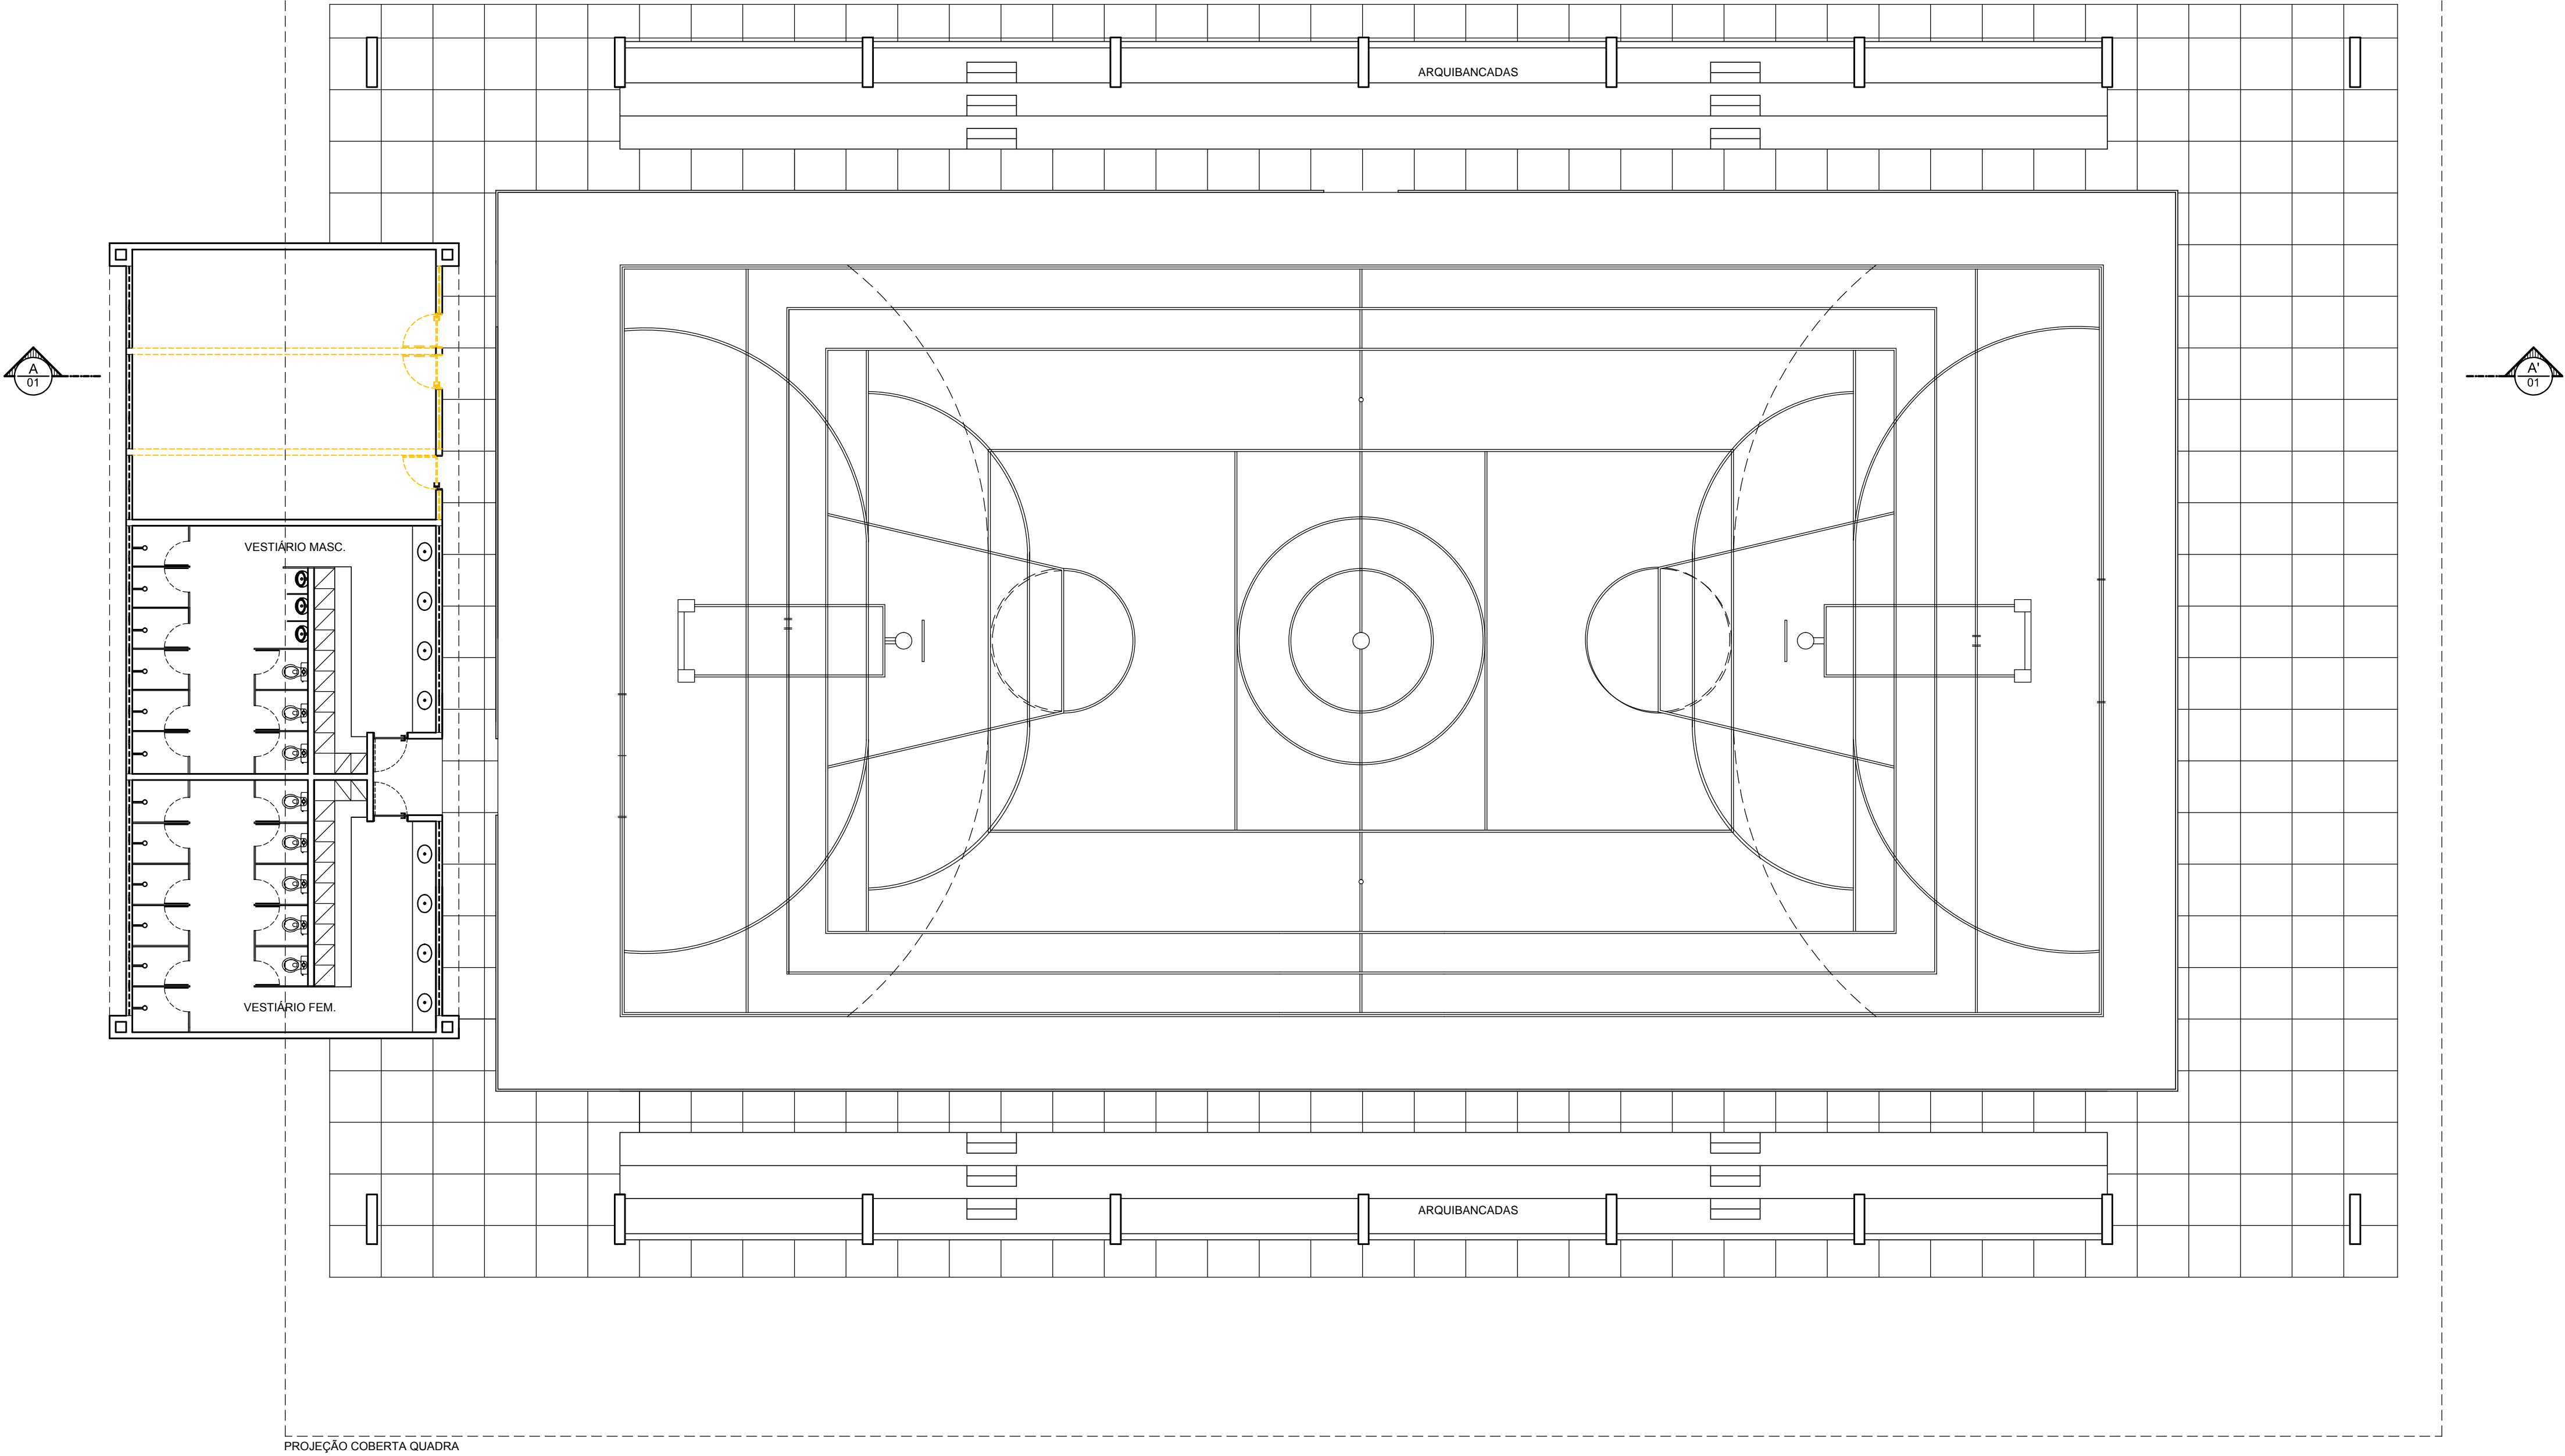

PROJEÇÃO COBERTA QUADRA

REV.	DATA	OBSERVAÇÕES	DESENHO	REVISÃO	APROVAÇÃO	AUTORIZAÇÃO
<div><div></div><div>UNIVERSIDADE FEDERAL DE PERNAMBUCO SUPERINTENDÊNCIA DE INFRAESTRUTURA DIRETORIA DE PLANOS E PROJETOS</div></div>					C A M P U S AGRESTE	
projeto: REFORMA DA QUADRA					área técnica: ARQUITETURA	
título do documento: PLANTA BAIXA DEMOLIÇÃO					etapa: PROJETO EXECUTIVO	
quadro de áreas:					projeto: 01 / 02	
					escala: 1/100	
					data: AGOSTO / 2020	
responsáveis técnicos:			D.P.P. ISABEL PINTO SINFRA CARLOS FALÇÃO UFPE ALFREDO GOMES			DIRETORA SUPERINTENDENTE REITOR