



2 CORTE A.A.
ESCALA: 1/100

PROJEÇÃO COBERTA QUADRA

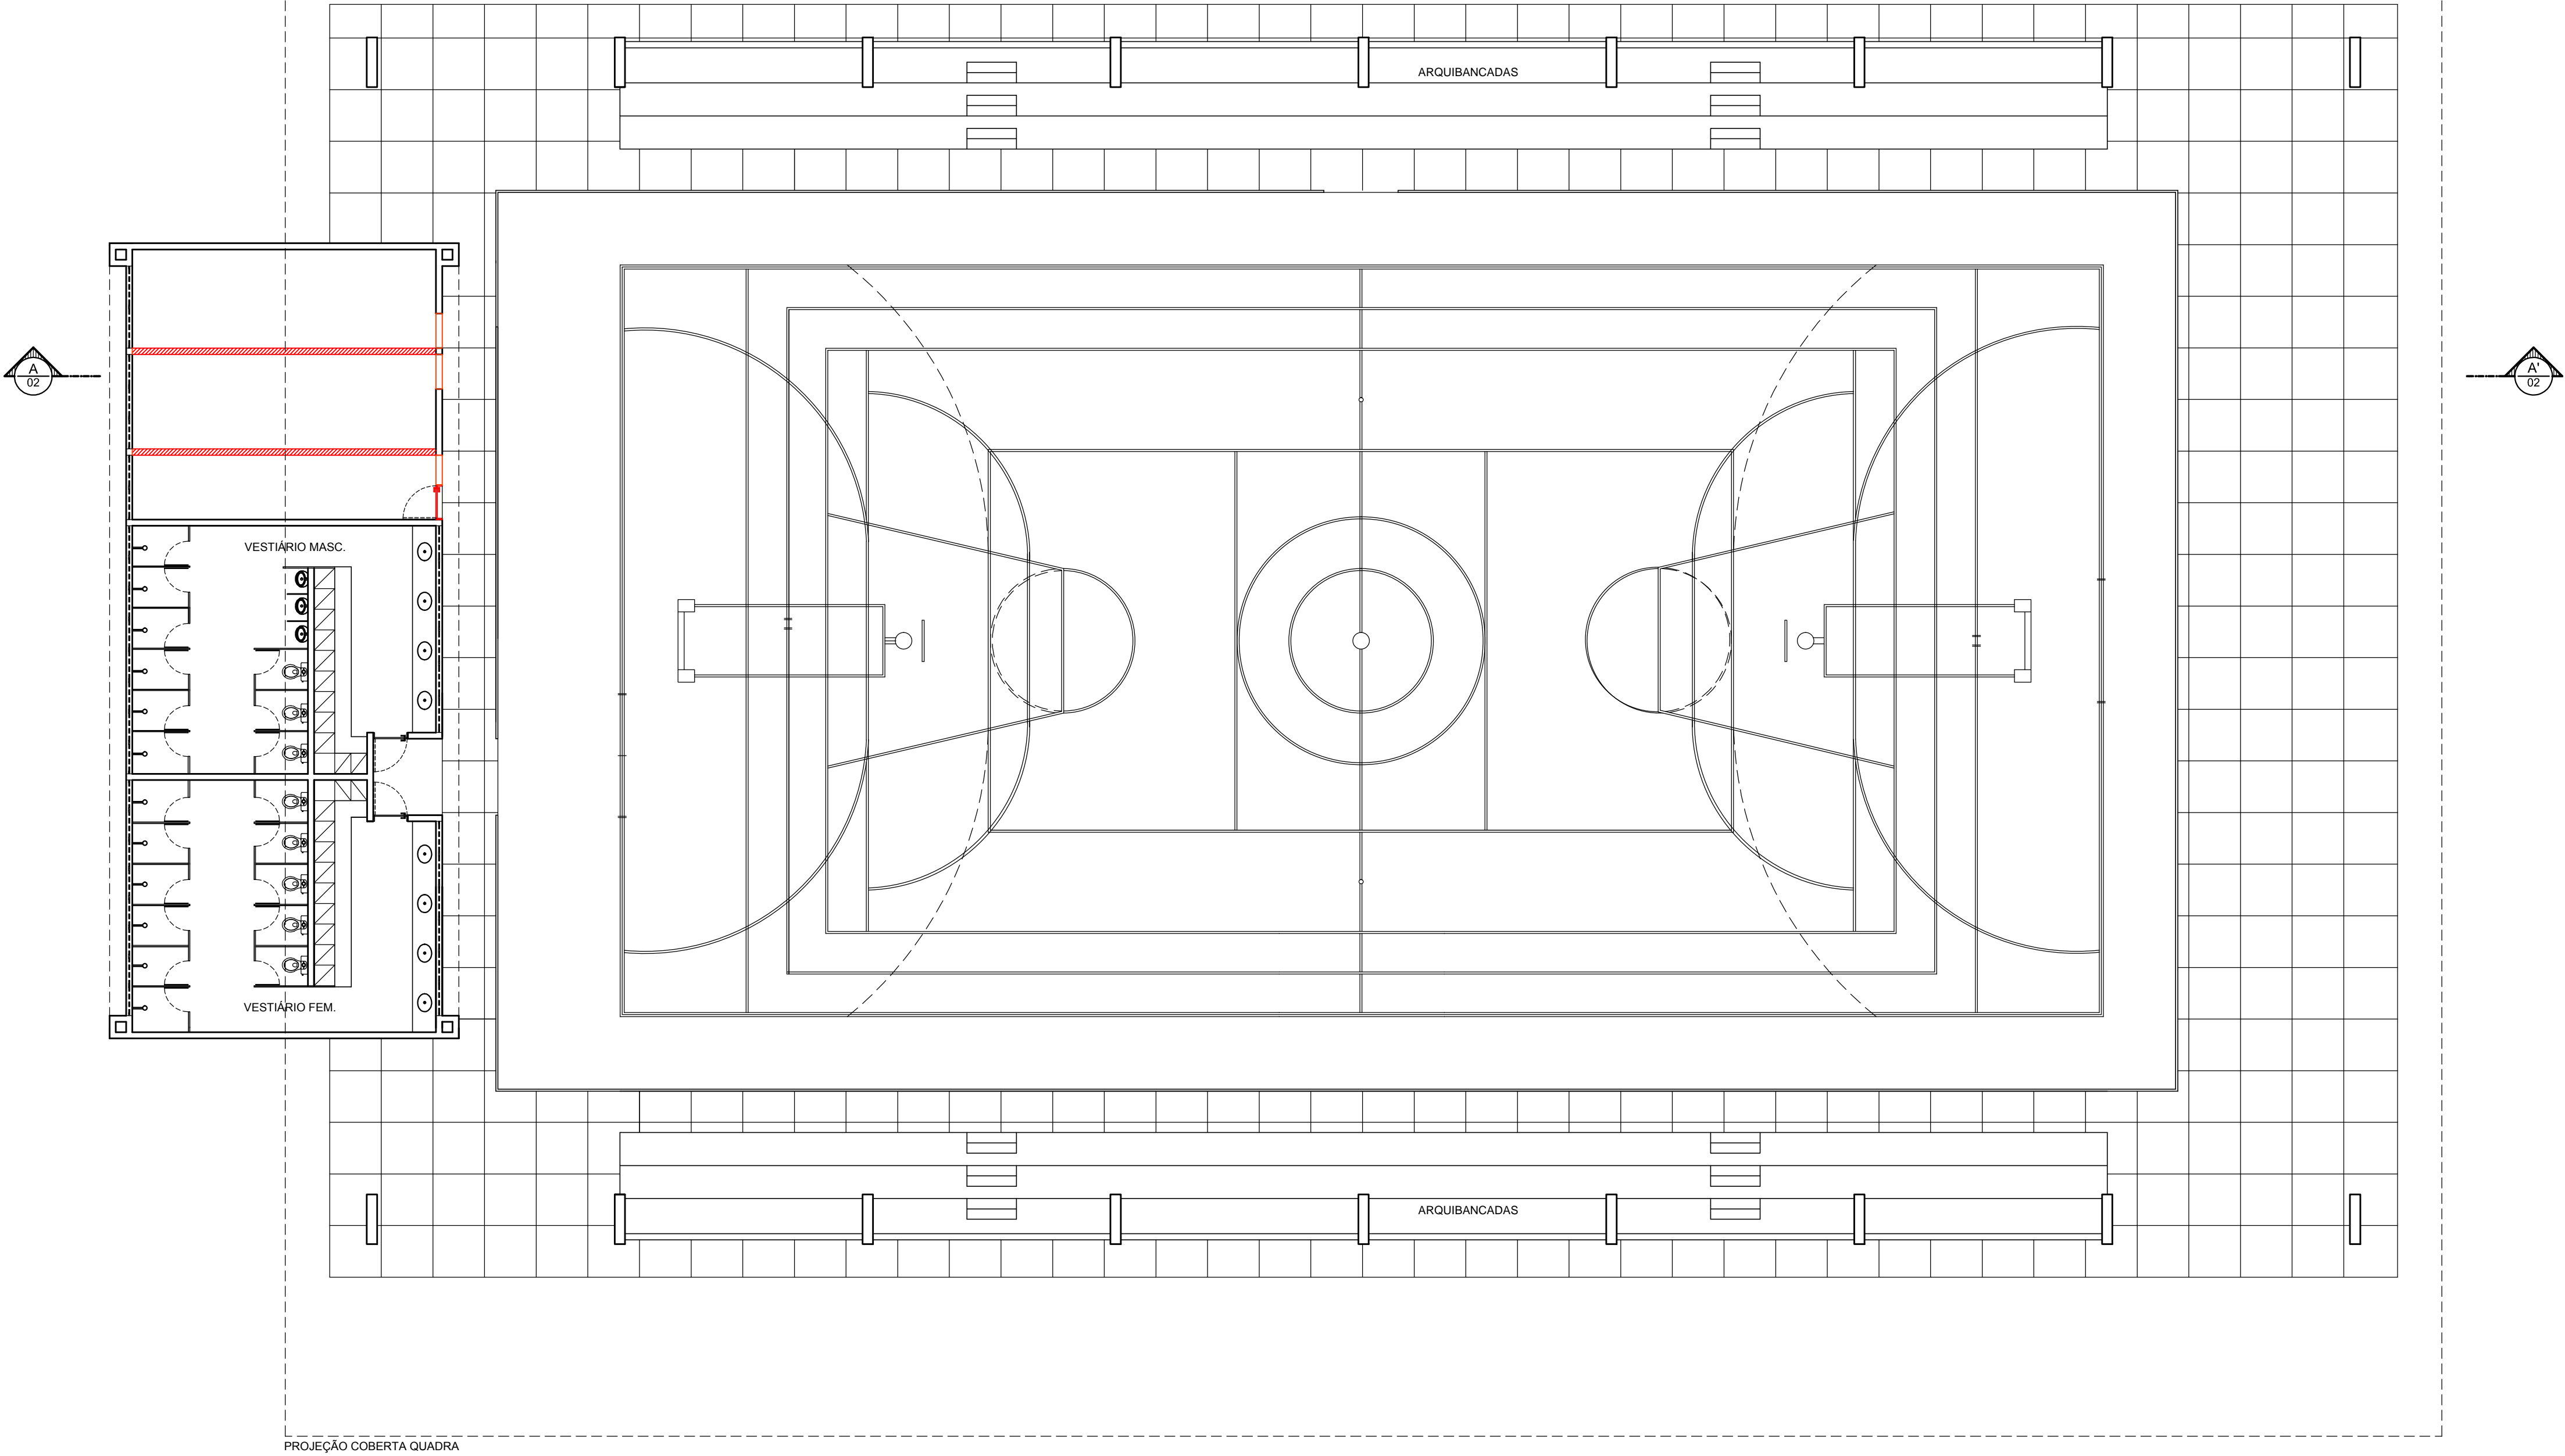

PROJEÇÃO COBERTA QUADRA

REV.	DATA	OBSERVAÇÕES	DESENHO	REVISÃO	APROVAÇÃO	AUTORIZAÇÃO	
<div><div></div><div>UNIVERSIDADE FEDERAL DE PERNAMBUCO SUPERINTENDÊNCIA DE INFRAESTRUTURA DIRETORIA DE PLANOS E PROJETOS</div></div>						CAMPUS AGRESTE	
projeto: REFORMA DA QUADRA						área técnica: ARQUITETURA	
título do documento: PLANTA BAIXA CONSTRUÇÃO						etapa: PROJETO EXECUTIVO	
quadro de áreas:						prancha: 02 / 02	
						escala: 1/100	
						data: AGOSTO / 2020	
responsáveis técnicos:						DIRETORA SUPERINTENDENTE REITOR	
elaboração:			D.P.P. SINFRA UFPE	ISABEL PINTO CARLOS FALÇAO ALFREDO GOMES			