


2 CORTE A.A'

ESCALA: 1/100

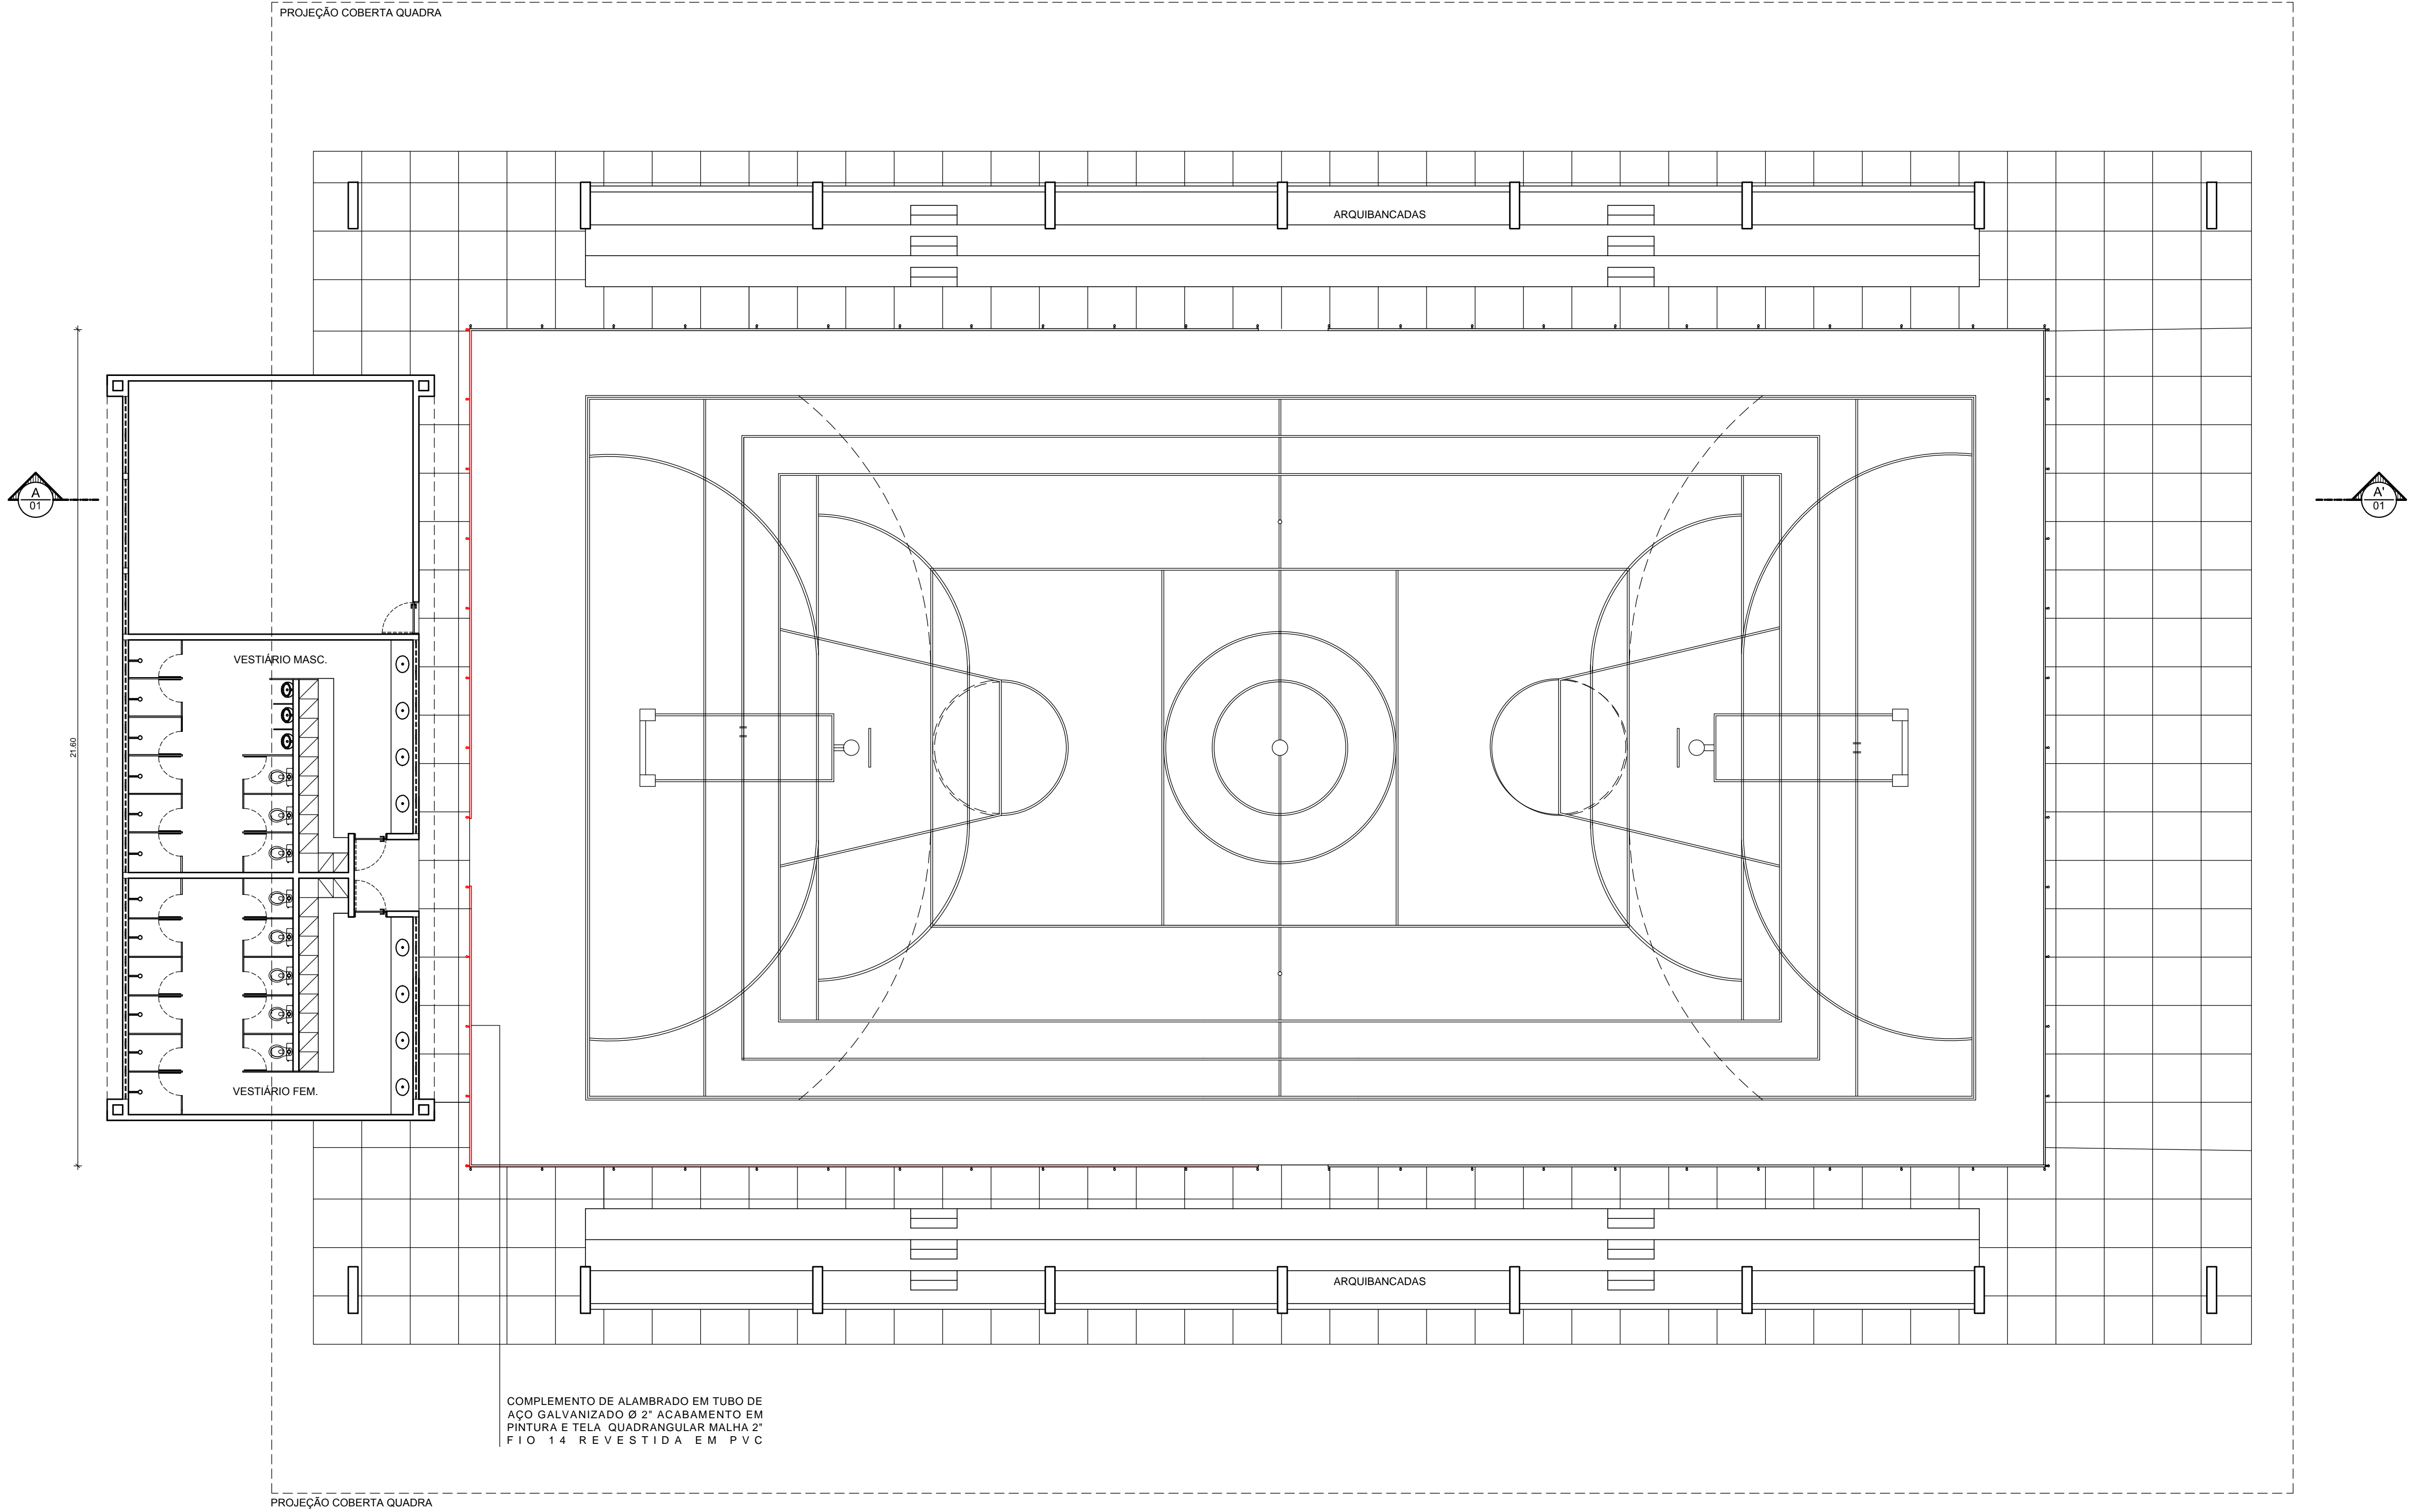

COMPLEMENTO DE ALAMBRADO EM TUBO DE AÇO GALVANIZADO Ø 2" ACABAMENTO EM PINTURA E TELA QUADRANGULAR MALHA 2" FIO 1/4 REVESTIDA EM PVC

REV.	DATA	OBSERVAÇÕES	DESENHO	REVISÃO	APPROVAÇÃO	AUTORIZAÇÃO
<div><div></div><div>UNIVERSIDADE FEDERAL DE PERNAMBUCO SUPERINTENDÊNCIA DE INFRAESTRUTURA DIRETORIA DE PLANOS E PROJETOS</div></div>						CAMPUS AGRESTE
projeto: RECUPERAÇÃO DO ALAMBRADO DA QUADRA						área técnica: ARQUITETURA
título do documento: PLANTA BAIXA E CORTE DE CONSTRUÇÃO						espec: PROJETO EXECUTIVO
quadro de áreas:						prancha: 01 / 01
						escala: 1/100
						data: NOVEMBRO / 2020
responsáveis técnicos:						
D.P.P. ISABEL PINTO SINFRA CARLOS FALÇÃO UFPE ALFREDO GOMES						DIRETORA SUPERINTENDENTE REITOR