



2 PLANTA BAIXA - CONSTRUÇÃO
ESCALA: 1/100

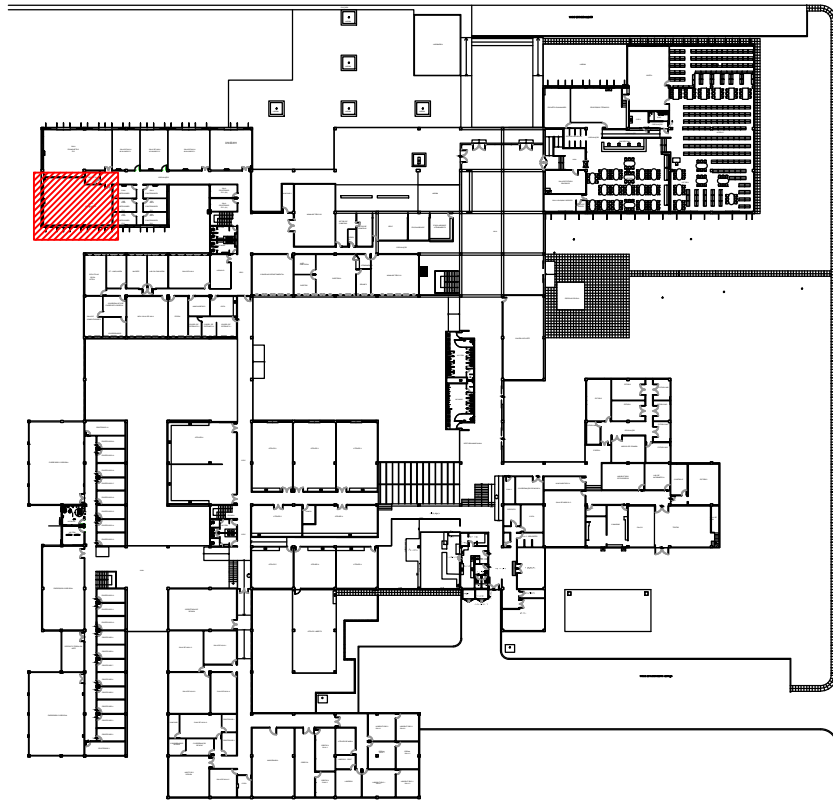

1 PLANTA CHAVE - CAC PAVIMENTO TÉRREO
SEM ESCALA

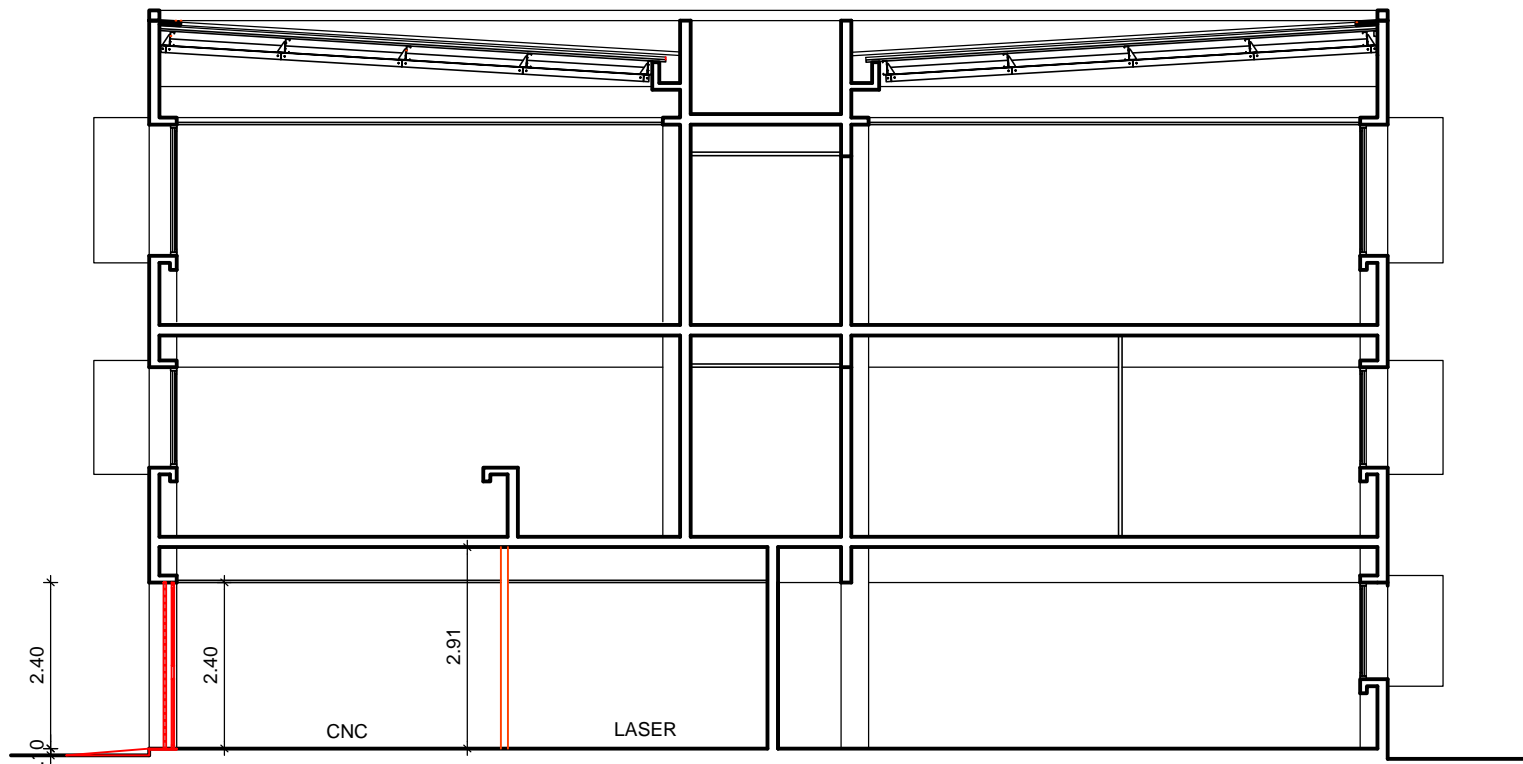

3 CORTE A . A'
ESCALA: 1/100

ESPECIFICAÇÕES

- PISO
 - 1 - PISO VINÍLICO EM MANTA ESPESSURA 2MM LINHA DECODE COLEÇÃO WOOD COR BROWN REF 25104006 TARKETT OU SIMILAR.
 - 2 - SOLEIRA EM GRANITO NATURAL POLIDO TIPO CINZA ANDORINHA LARGURA 40CM COMPRIMENTO 2.20M ESPESSURA 2CM.
- △ PAREDES
 - 1 - PINTURA EM LÁTEX ACRÍLICO NA COR BRANCO GELO REF 002 FABRICANTE CORAL OU SIMILAR.
 - 2 - DIVISÓRIA EM BLOCO DE GESSO COM ACABAMENTO EM MASSA CORRIDA E PINTURA LÁTEX ACRÍLICA NA COR BRANCO GELO REF 002 FABRICANTE CORAL OU SIMILAR.
- TETO
 - 1 - FORRO EXISTENTE EM LÂMINA DE PVC.

esquadria de madeira


TIPO	DIMENSÕES (m)		QUANT.	OBSERVAÇÕES
	LARG.	ALT.		
PM1d	1.00m	2.10 m	01	PORTA DE GIRO COM 1 FOLHA GRADE EM MADEIRA DE LEI APARELHADA TIPO MAÇARANDUBA COM APLICAÇÃO DE VERNIZ POLIURETÂNICO, FOLHA EM MADEIRA SEMI OCA COM PINTURA EM ESMALTE SINTÉTICO ACABAMENTO ACETINADO NA COR BRANCO GELO
PM7d	1.80m	2.10 m	01	PORTA DE GIRO COM 2 FOLHAS GRADE EM MADEIRA DE LEI APARELHADA TIPO MAÇARANDUBA COM APLICAÇÃO DE VERNIZ POLIURETÂNICO, FOLHA EM MADEIRA SEMI OCA COM PINTURA EM ESMALTE SINTÉTICO ACABAMENTO ACETINADO NA COR BRANCO GELO

esquadria de alumínio

TIPO	DIMENSÕES (m)		QUANT.	OBSERVAÇÕES
	LARG.	ALT.		
PA1	2.20m	2.40 m	01	PORTA DE GIRO, 02 FOLHAS LINHA GOLD EM ALUMÍNIO ANODIZADO NA COR NATURAL, PELÍCULA MÍNIMA DE 15 MICRONS, COM CONTRAMARCO, ARREIMATE E GUARNIÇÃO DE BORRACHA.

esquadria de ferro

TIPO	DIMENSÕES (m)		QUANT.	OBSERVAÇÕES
	LARG.	ALT.		
PF1	2.20m	2.40 m	01	PORTÃO EM PERFIL DE AÇO GALVANIZADO TIPO VARÃO ½" COM REQUADRO EM BARRA CHATA 11/2"X1/8" COM PINTURA ANTIFERRUGINOSA E ACABAMENTO EM ESMALTE SINTÉTICO ALTO BRILHO NA COR PRETO

REV.	DATA	OBSERVAÇÕES	DESENHO	REVISÃO	APROVAÇÃO	AUTORIZAÇÃO
 UNIVERSIDADE FEDERAL DE PERNAMBUCO SUPERINTENDÊNCIA DE INFRAESTRUTURA DIRETORIA DE PLANOS E PROJETOS						CAMPUS RECIFE
projeto: READEQUAÇÃO ESPAÇO GRETA 3D - DEPTO EXPRESSÃO GRÁFICA - CAC			área técnica: ARQUITETURA			
título do documento: PLANTA BAIXA E CORTE DE CONSTRUÇÃO			etapa: PROJETO EXECUTIVO			
quadro de áreas: REFORMA 98,00 M²			prancha: 02 / 08			
			escala: 1/100			
			data: JUNHO/2020			
responsáveis técnicos:			D.P.P. ISABEL PINTO SINFRA CARLOS FALCÃO UFPE ALFREDO GOMES			
elaboração			DIRETORA SUPERINTENDENTE REITOR			