PRODUCED BY AN AUTODESK EDUCATIONAL PRODUCT

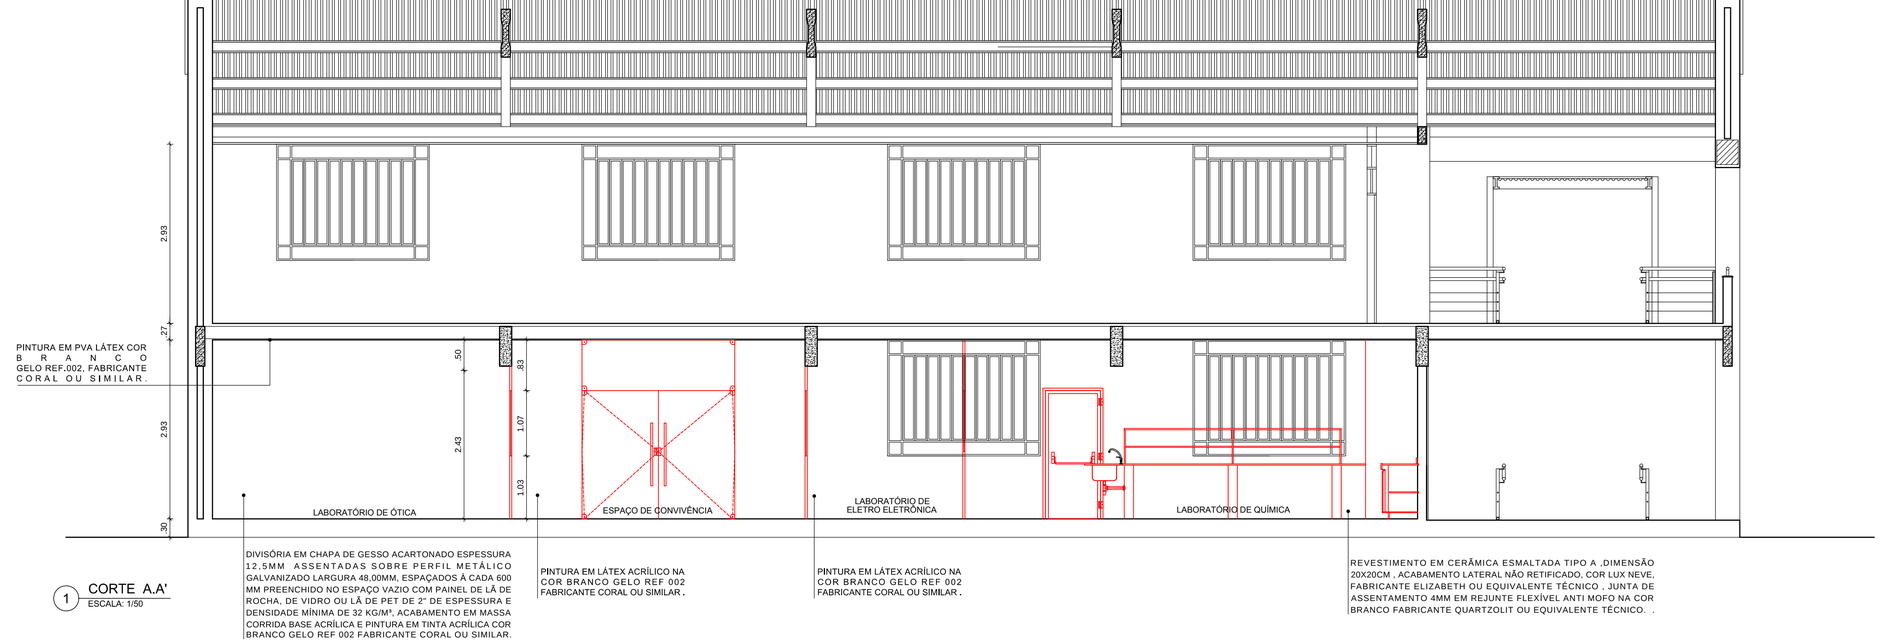

PINTURA EM PVA LÁTEX COR BRANCO GELO REF.002, FABRICANTE CORAL OU SIMILAR.

DIVISÓRIA EM CHAPA DE GESSO ACARTONADO ESPESSURA 12,5MM ASSENTADAS SOBRE PERFIL METÁLICO GALVANIZADO LARGURA 48,00MM, ESPAÇADOS À CADA 600 MM PREENCHIDO NO ESPAÇO VAZIO COM PAINEL DE LÃ DE ROCHA, DE VIDRO OU LÃ DE PET DE 2" DE ESPESSURA E DENSIDADE MÍNIMA DE 32 KG/M³, ACABAMENTO EM MASSA CORRIDA BASE ACRÍLICA E PINTURA EM TINTA ACRÍLICA COR BRANCO GELO REF 002 FABRICANTE CORAL OU SIMILAR.

PINTURA EM LÁTEX ACRÍLICO NA COR BRANCO GELO REF 002 FABRICANTE CORAL OU SIMILAR .

PINTURA EM LÁTEX ACRÍLICO NA COR BRANCO GELO REF 002 FABRICANTE CORAL OU SIMILAR .

REVESTIMENTO EM CERÂMICA ESMALTADA TIPO A ,DIMENSÃO 20X20CM , ACABAMENTO LATERAL NÃO RETIFICADO, COR LUX NEVE, FABRICANTE ELIZABETH OU EQUIVALENTE TÉCNICO , JUNTA DE ASSENTAMENTO 4MM EM REJUNTE FLEXÍVEL ANTI MOFO NA COR BRANCO FABRICANTE QUARTZOLIT OU EQUIVALENTE TÉCNICO. .

1 CORTE A.A'
ESCALA: 1/50

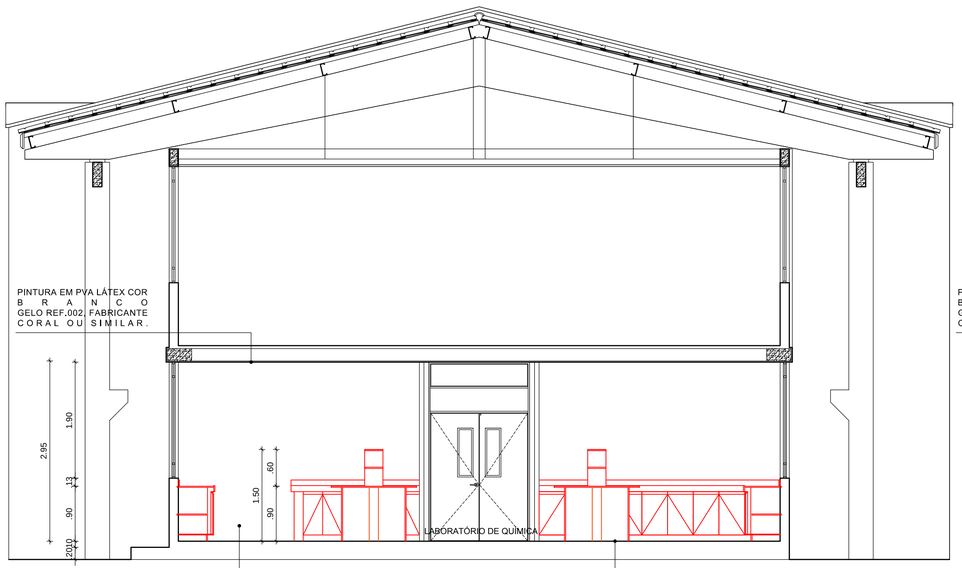

PINTURA EM PVA LÁTEX COR BRANCO GELO REF.002, FABRICANTE CORAL OU SIMILAR.

REVESTIMENTO EM CERÂMICA ESMALTADA TIPO A ,DIMENSÃO 20X20CM , ACABAMENTO LATERAL NÃO RETIFICADO, COR LUX NEVE, FABRICANTE ELIZABETH OU EQUIVALENTE TÉCNICO , JUNTA DE ASSENTAMENTO 4MM EM REJUNTE FLEXÍVEL ANTI MOFO NA COR BRANCO FABRICANTE QUARTZOLIT OU EQUIVALENTE TÉCNICO. .

LIMPEZA E APLICAÇÃO DE 01 DEMÃO DE CERA ACRÍLICA NO PISO DE ALTA RESISTÊNCIA EXISTENTE.

2 CORTE B.B'
ESCALA: 1/50

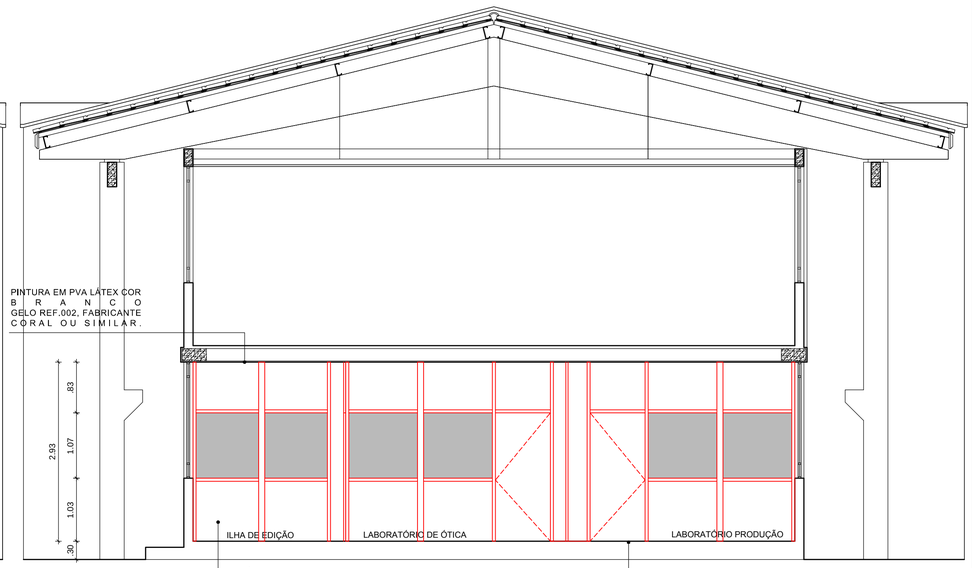

PINTURA EM PVA LÁTEX COR BRANCO GELO REF.002, FABRICANTE CORAL OU SIMILAR.

DIVISÓRIA EM CHAPA DE GESSO ACARTONADO ESPESSURA 12,5MM ASSENTADAS SOBRE PERFIL METÁLICO GALVANIZADO LARGURA 48,00MM, ESPAÇADOS À CADA 600 MM PREENCHIDO NO ESPAÇO VAZIO COM PAINEL DE LÃ DE ROCHA, DE VIDRO OU LÃ DE PET DE 2" DE ESPESSURA E DENSIDADE MÍNIMA DE 32 KG/M³ COM VISOR EM VIDRO LISO TRANSPARENTE ESP. 5MM, ACABAMENTO EM MASSA CORRIDA BASE ACRÍLICA E PINTURA EM TINTA ACRÍLICA COR BRANCO GELO REF 002 FABRICANTE CORAL OU SIMILAR.

LIMPEZA E APLICAÇÃO DE 01 DEMÃO DE CERA ACRÍLICA NO PISO DE ALTA RESISTÊNCIA EXISTENTE.

3 CORTE C.C'
ESCALA: 1/50

REV.	DATA	OBSERVAÇÕES	DESENHO	REVISÃO	APROVAÇÃO	AUTORIZAÇÃO

UNIVERSIDADE FEDERAL DE PERNAMBUCO
SUPERINTENDÊNCIA DE INFRAESTRUTURA
DIRETORIA DE PLANOS E PROJETOS

CAMPUS AGRESTE

projeto:
REFORMA BLOCO E - CAA

área técnica:
ARQUITETURA

título do documento:
CORTES CONSTRUÇÃO - A.A', B.B' E C.C'

etapa:
PROJETO EXECUTIVO

quadro de áreas:

prancha:
04 / 09

escala:
1/50

data:
SETEMBRO/2020

responsáveis técnicos:

elaboração

aprovação
D.P.P. ISABEL PINTO — DIRETORA
SINFRA CARLOS FALÇÃO — SUPERINTENDENTE
UFPE ALFREDO GOMES — REITOR

PRODUCED BY AN AUTODESK EDUCATIONAL PRODUCT