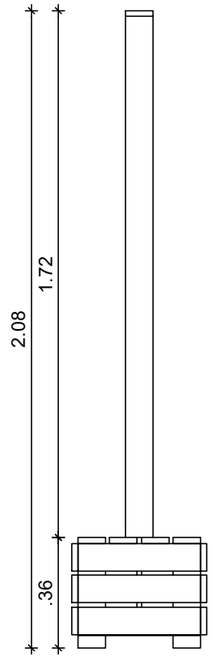

1 VISTA LATERAL PAINEL B
ESCALA: 1/20

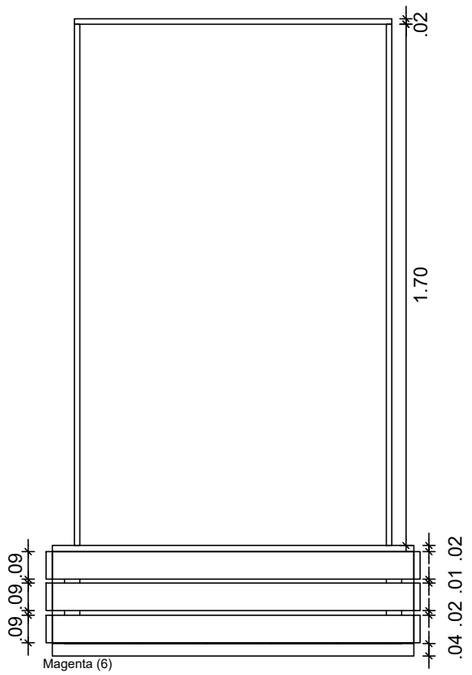

2 VISTA FRONTAL PAINEL B
ESCALA: 1/20

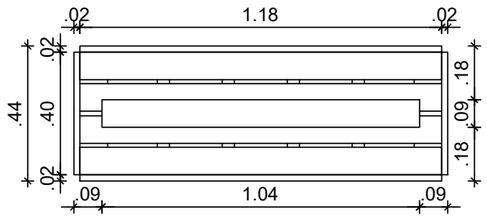

3 VISTA SUPERIOR PAINEL B
ESCALA: 1/20

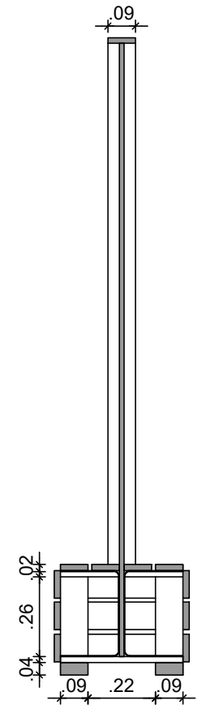

4 CORTE YY`
ESCALA: 1/20

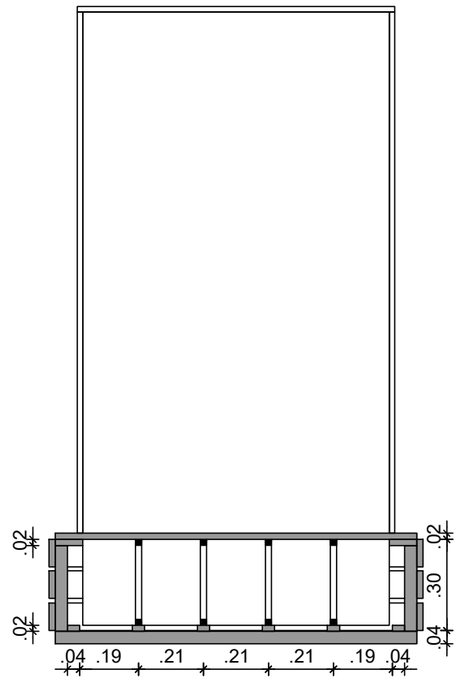

5 CORTE ZZ`
ESCALA: 1/20

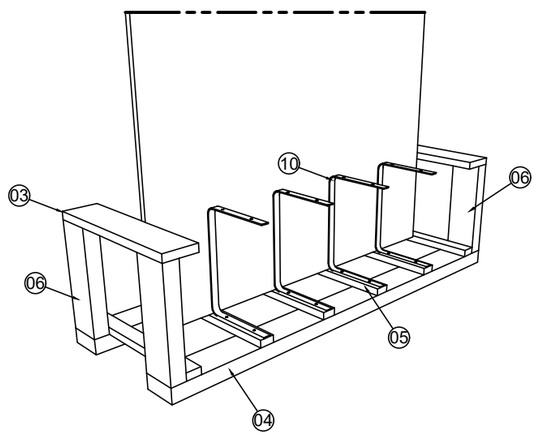

6 PERSPECTIVA BASE PAINEL B
SEM ESCALA

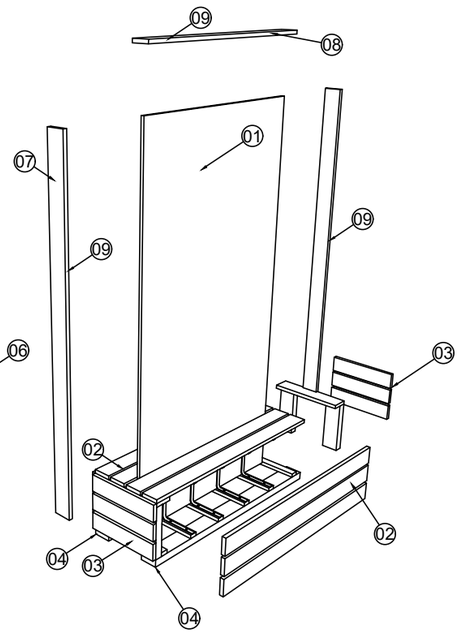

7 PERSPECTIVA MONTAGEM PAINEL B
SEM ESCALA

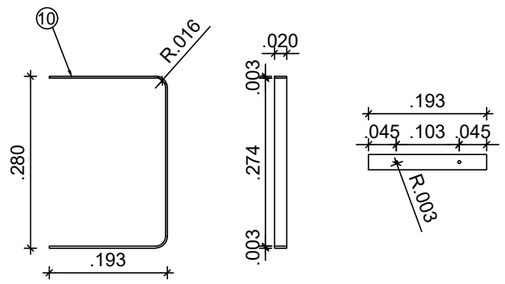

8 VISTA LATERAL; FRONTAL; SUPERIOR - CANTONEIRA EM "C"
ESCALA: 1/10

PAINEL EXPOSITOR TIPO B

ITEM	REP	QTD	MODELO EXTERNO	DESCRIÇÃO	DIMENSÕES
01	01	2 M²	MDF BRANCO 15MM	PAINEL	1.00 X 2.00
02	10	1.062 M²	PINUS 20MM	TÁBUA	0.09 X 1.18
03	08	0.288 M²	PINUS 20MM	TÁBUA	0.09 X 0.40
04	02	0.037 M²	PINUS 40MM	BASE	0.09 X 1.18
05	06	0.390 M²	PINUS 20MM	TÁBUA BASE	0.04 X 0.40
06	04	0.093 M²	PINUS 40MM	TÁBUA BASE	0.09 X 0.26
07	02	0.306 M²	PINUS 20MM	LATERAL PAINEL	0.09 X 1.70
08	01	0.106 M²	PINUS 20MM	SUP. PAINEL	0.09 X 1.04
09	01	9.34 M	FITA BRANCA 20MM	FITA DE BORDA	09.34 X 0.02
10	08	08 UN	CANTONEIRA EM "C" 3MM	ALUMÍNIO	0.65M X 3MM
11	16	16 UN	PARAFUSO	PARAFUSO CHIPBOARD	4MM X 60MM
12	58	58 UN	PARAFUSO	PARAFUSO CHIPBOARD	4MM X 50MM

UNIVERSIDADE FEDERAL DE PERNAMBUCO
SUPERINTENDÊNCIA DE INFRAESTRUTURA
DIRETORIA DE PLANOS E PROJETOS

CAMPUS RECIFE

projeto: CFCH - REVITALIZAÇÃO DOS AMBIENTES DE CIRCULAÇÃO E CONVIVÊNCIA	prancha: 07 / 09		área técnica: ARQUITETURA
título do documento: PAINEL EXPOSITOR B	escala: 1/20;1/10	data: MAIO 2021	etapa: PROJETO EXECUTIVO

responsáveis técnicos:

elaboração	D.P.P	RICARDO AMÉRICO	ESTAGIÁRIO	aprovação	D.P.P. ISABEL PINTO — DIRETORA
	D.P.P.	ANA TEREZA ASSIS	COORDENADORA		SINFRA CARLOS FALCÃO — SUPERINTENDENTE
					U F P E ALFREDO GOMES — REITOR

A3