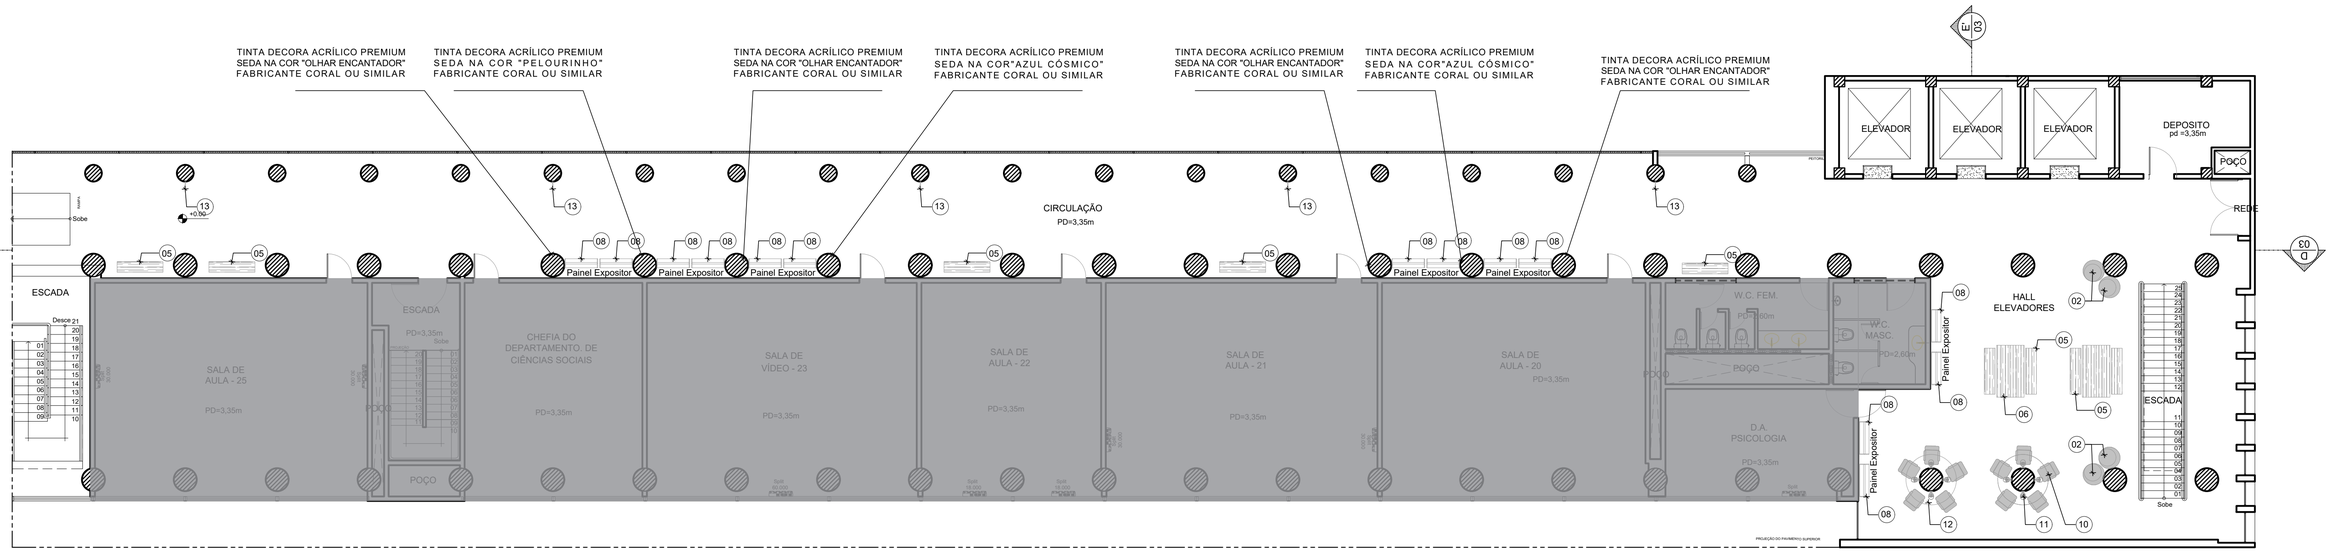

1 PLANTA BAIXA - LAYOUT - 2º PAVTO
ESCALA: 1/100

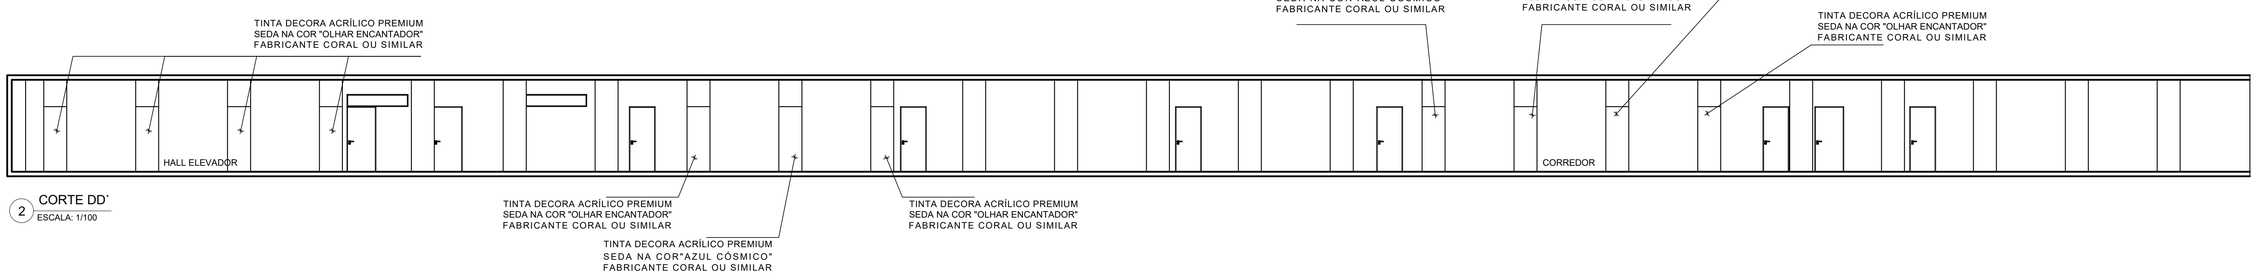

2 CORTE DD`
ESCALA: 1/100

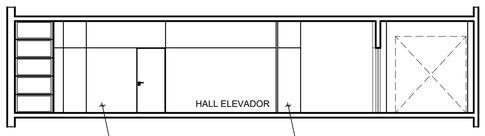

2 CORTE EE`
ESCALA: 1/100

QUADRO DE LAYOUT

1	POLTRONA OCA INFANTIL TRAMONTINA EM POLIETILENO AZUL. CÓD. 92709070
2	POLTRONA OCA INFANTIL TRAMONTINA EM POLIETILENO AMARELO. CÓD. 92709000
3	POLTRONA TRAMONTINA BERTA EM POLIETILENO LARANJA. CÓD. 92711090
4	MESA DE CENTRO TRAMONTINA CONA EMPOLIETILENO CONCRETO CÓD. 92720210
5	BANCO DE MADEIRA TRAMONTINA URBAN OUTLINE EM MADEIRA CUMARU FSC COM ACABAMENTO ENVERNIZADO E ESTRUTURA DE AÇO 3 LUGARESCÓD. 13940451
6	MESA DE JANTAR RUSTICA DE MADEIRA MACIÇA COM PÉS DE FERRO ESTILO INDUSTRIAL 1,70 MTS (CÓD.165762679)
7	PISO VINÍLICO 18,4X122 MAGNIFIQUE JULIETTE - REF.19020004 - MARCA ARQUITECH OU SIMILAR
8	EXPOSITOR TIPO 01, EM MDF NA COR BRANCA DIMENSÕES 1M DE LARGURA POR 2M DE ALTURA
9	EXPOSITOR TIPO 02, EM MDF NA COR BRANCA DIMENSÕES 1M DE LARGURA POR 2M DE ALTURA COM BASE
10	CADEIRA TRAMONTINA SAFIRA SUMMA EM POLIPROPILENO E FIBRA DE VIDRO AMARELO COM BRAÇOS. CÓD.92049000
11	LUMINÁRIA DE PAREDE ARANDELA DETROIT COR PRETO COM ACABAMENTO LUMINÁRIA DE PAREDE ARANDELA DETROIT COR PRETO COM ACABAMENTO COBRE BIVOLT - ARDETROIT-PTCO. CANOPLA: 11CM / 12CM DE DIÂMETRO
12	MESA PILAR MDF COM ARMAÇÃO EM ALUMÍNIO
13	LETREIRO PILAR MDF COM ARMAÇÃO EM ALUMÍNIO

REV.	DATA	OBSERVAÇÕES	DESENHO	REVISÃO	APROVAÇÃO	AUTORIZAÇÃO

UNIVERSIDADE FEDERAL DE PERNAMBUCO
SUPERINTENDÊNCIA DE INFRAESTRUTURA
DIRETORIA DE PLANOS E PROJETOS

CAMPUS RECIFE

projeto:
CFCH - REVITALIZAÇÃO DOS AMBIENTES DE CIRCULAÇÃO E CONVIVÊNCIA

título do documento:
PLANTA BAIXA - LAYOUT E CORTE - 2º PAVIMENTO

quadro de áreas:

área técnica: ARQUITETURA
etapa: ESTUDO PRELIMINAR
prancha: 03 / 09
escala: 1/100
data: MAIO/2021

responsáveis técnicos:

elaboração:
D.P.P. EDUARDA ALBUQUERQUE — DESENHISTA/PROJETISTA
D.P.P. ANA TEREZA ASSIS — COORDENADORA

aprovação:
D.P.P. ISABEL PINTO — DIRETORA
SINFRA CARLOS FALCÃO — SUPERINTENDENTE
U F P E ALFREDO GOMES — REITOR