






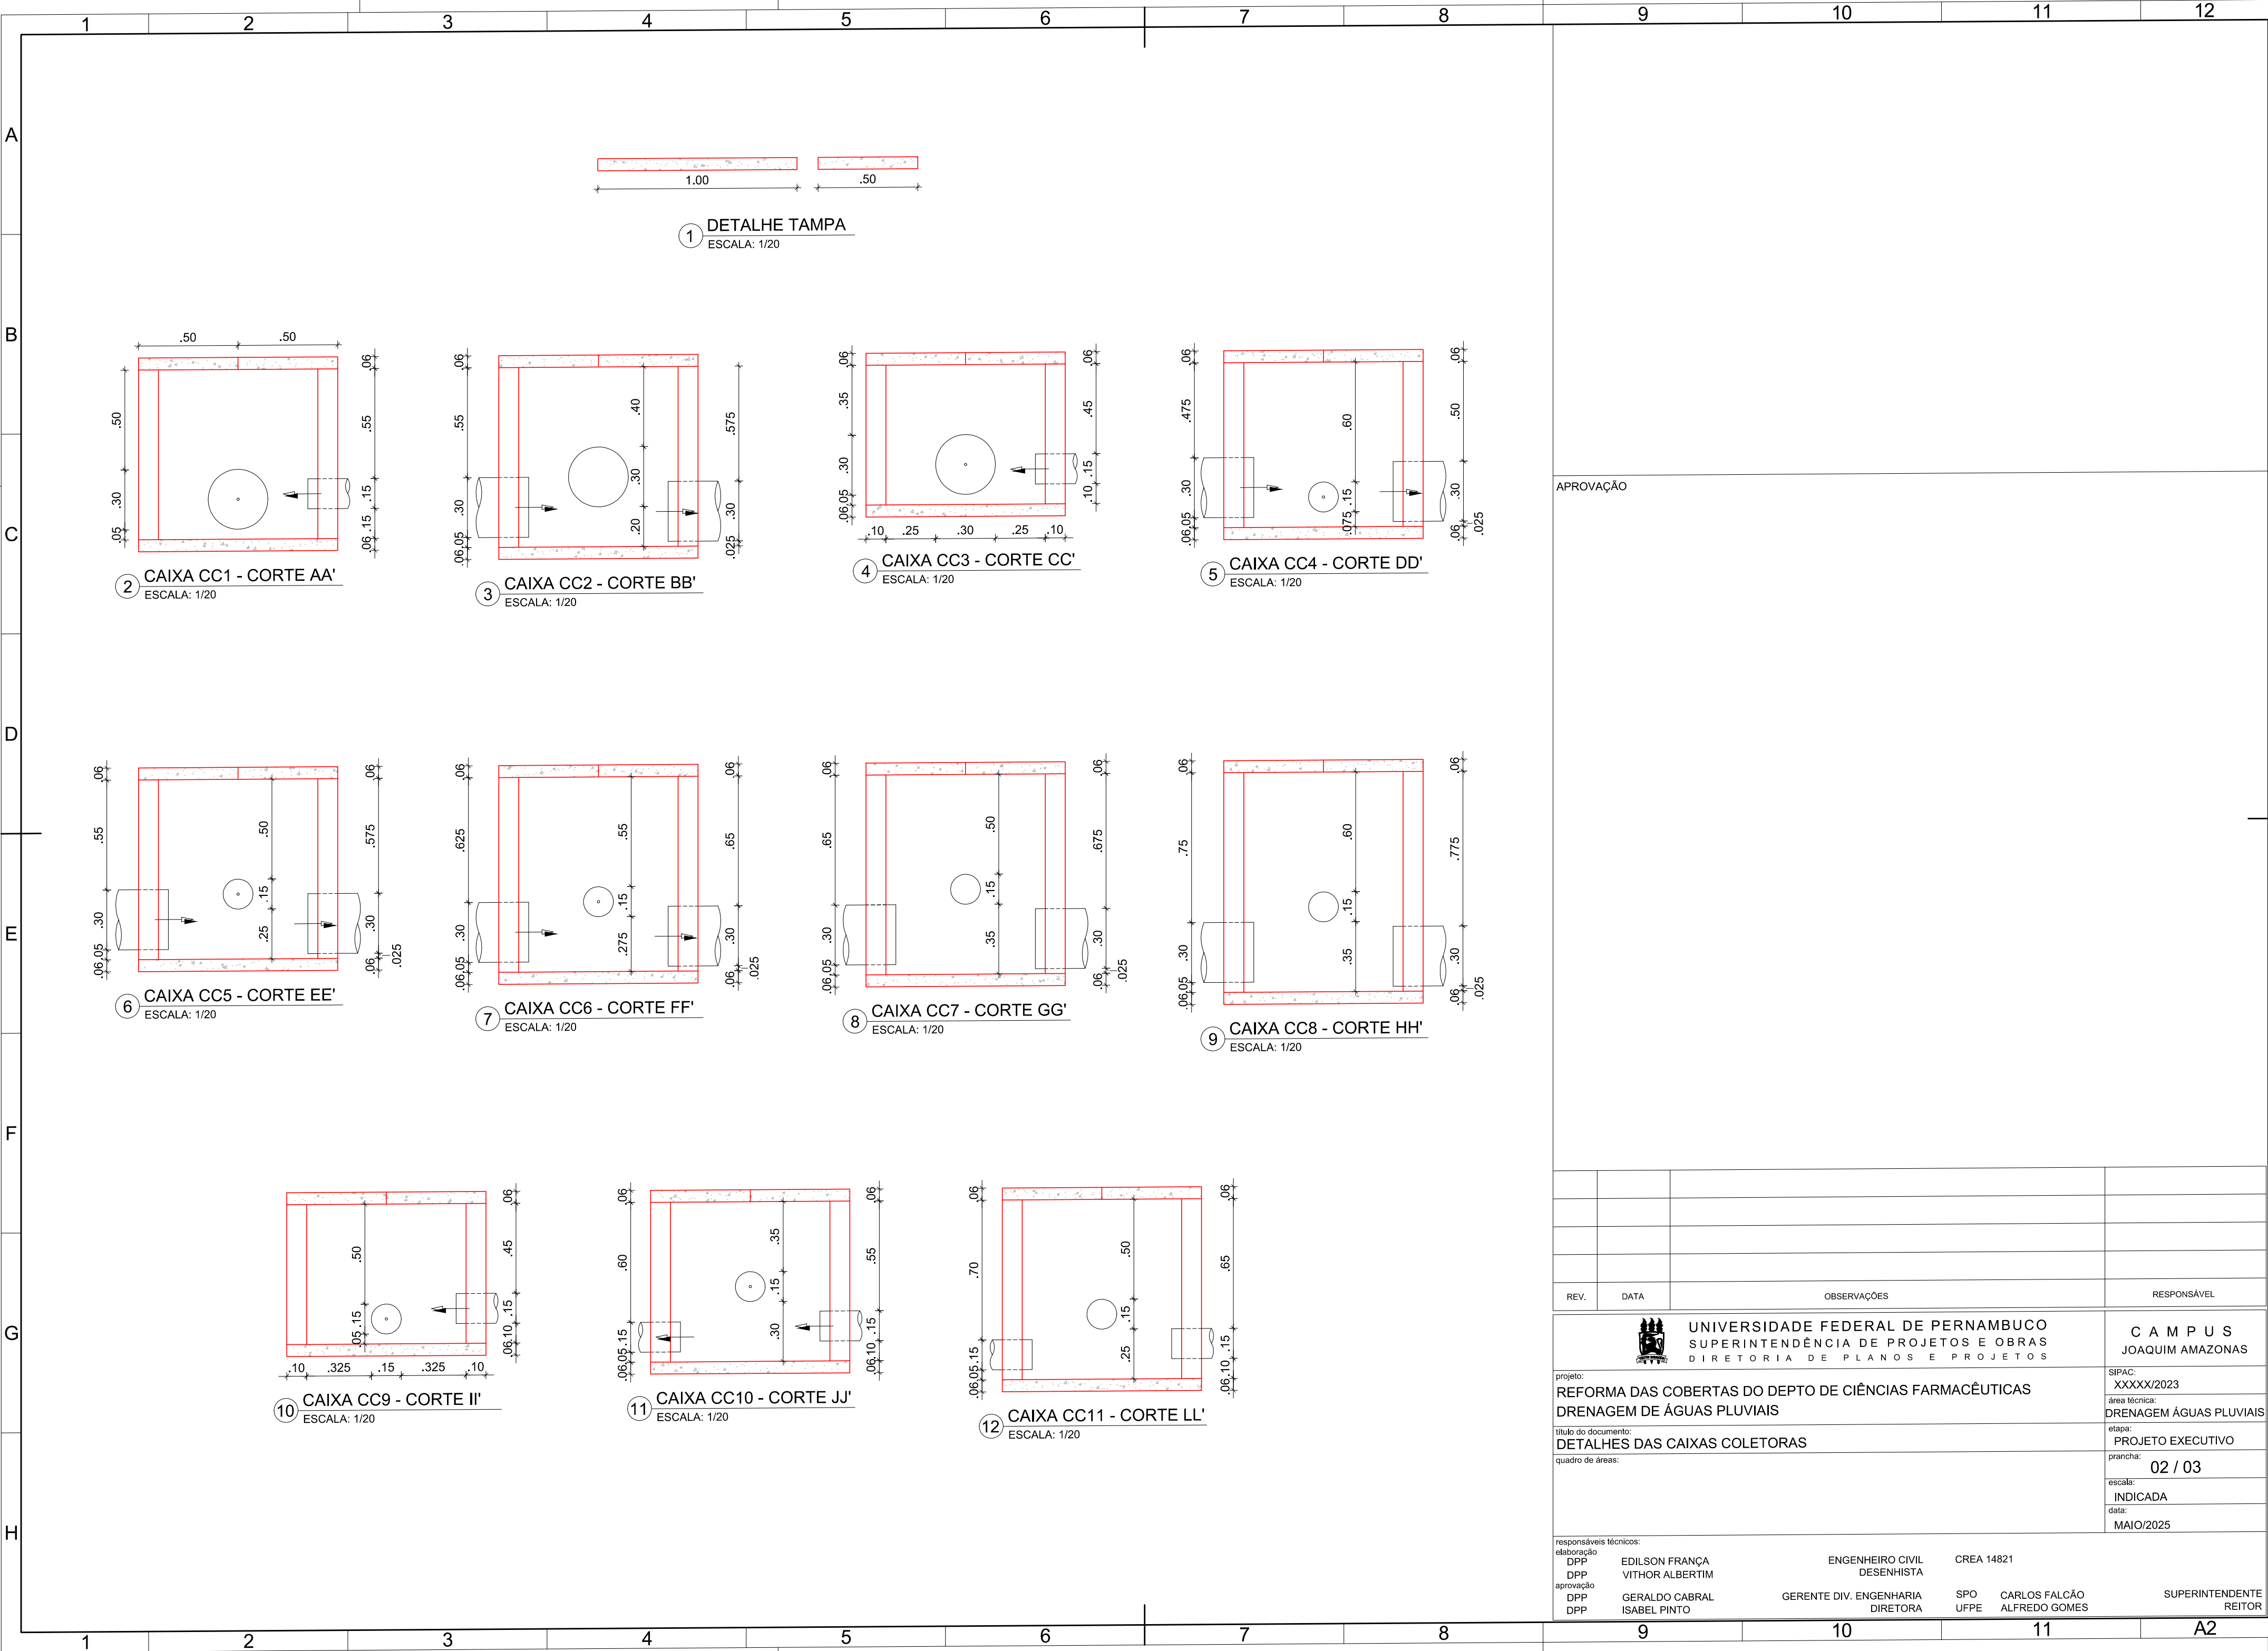



- |   |  |
|---|--|
|    | TUBO DE 150mm PARA ESGOTO                |
|    | TUBO DE 300mm PARA ESGOTO                |
|    | CAIXA DE DRENAGEM DE ÁGUAS PLUVIAIS (CD) |
|    | CAIXA COLETORA (CC)                      |
|    | INCLINAÇÃO DE TERRENO                    |
|   | SENTIDO DO ESCOAMENTO DA ÁGUA PLUVIAL    |
|  | CAIXA EXISTENTE                          |


[illegible]




APROVAÇÃO

REV.	DATA	OBSERVAÇÕES	RESPONSÁVEL
<div></div> <div>UNIVERSIDADE FEDERAL DE PERNAMBUCO</div> <div>SUPERINTENDÊNCIA DE PROJETOS E OBRAS</div> <div>DIRETORIA DE PLANOS E PROJETOS</div>			<div>CAMPUS</div> <div>JOAQUIM AMAZONAS</div>
projeto:			SIPAC:
REFORMA DAS COBERTAS DO DEPTO DE CIÊNCIAS FARMACÊUTICAS			XXXXX/2023
DRENAGEM DE ÁGUAS PLUVIAIS			área técnica:
			DRENAGEM ÁGUAS PLUVIAIS
título do documento:			etapa:
DETALHES DAS CAIXAS COLETORAS			PROJETO EXECUTIVO
quadro de áreas:			prancha:
			02 / 03
			escala:
			INDICADA
			data:
			MAIO/2025
responsáveis técnicos:			
elaboração			
DPP	EDILSON FRANÇA	ENGENHEIRO CIVIL	CREA 14821
DPP	VITHOR ALBERTIM	DESENHISTA	
aprovação			
DPP	GERALDO CABRAL	GERENTE DIV. ENGENHARIA	SPO
DPP	ISABEL PINTO	DIRETORA	UFPE
			CARLOS FALCÃO
			ALFREDO GOMES
			SUPERINTENDENTE
			REITOR



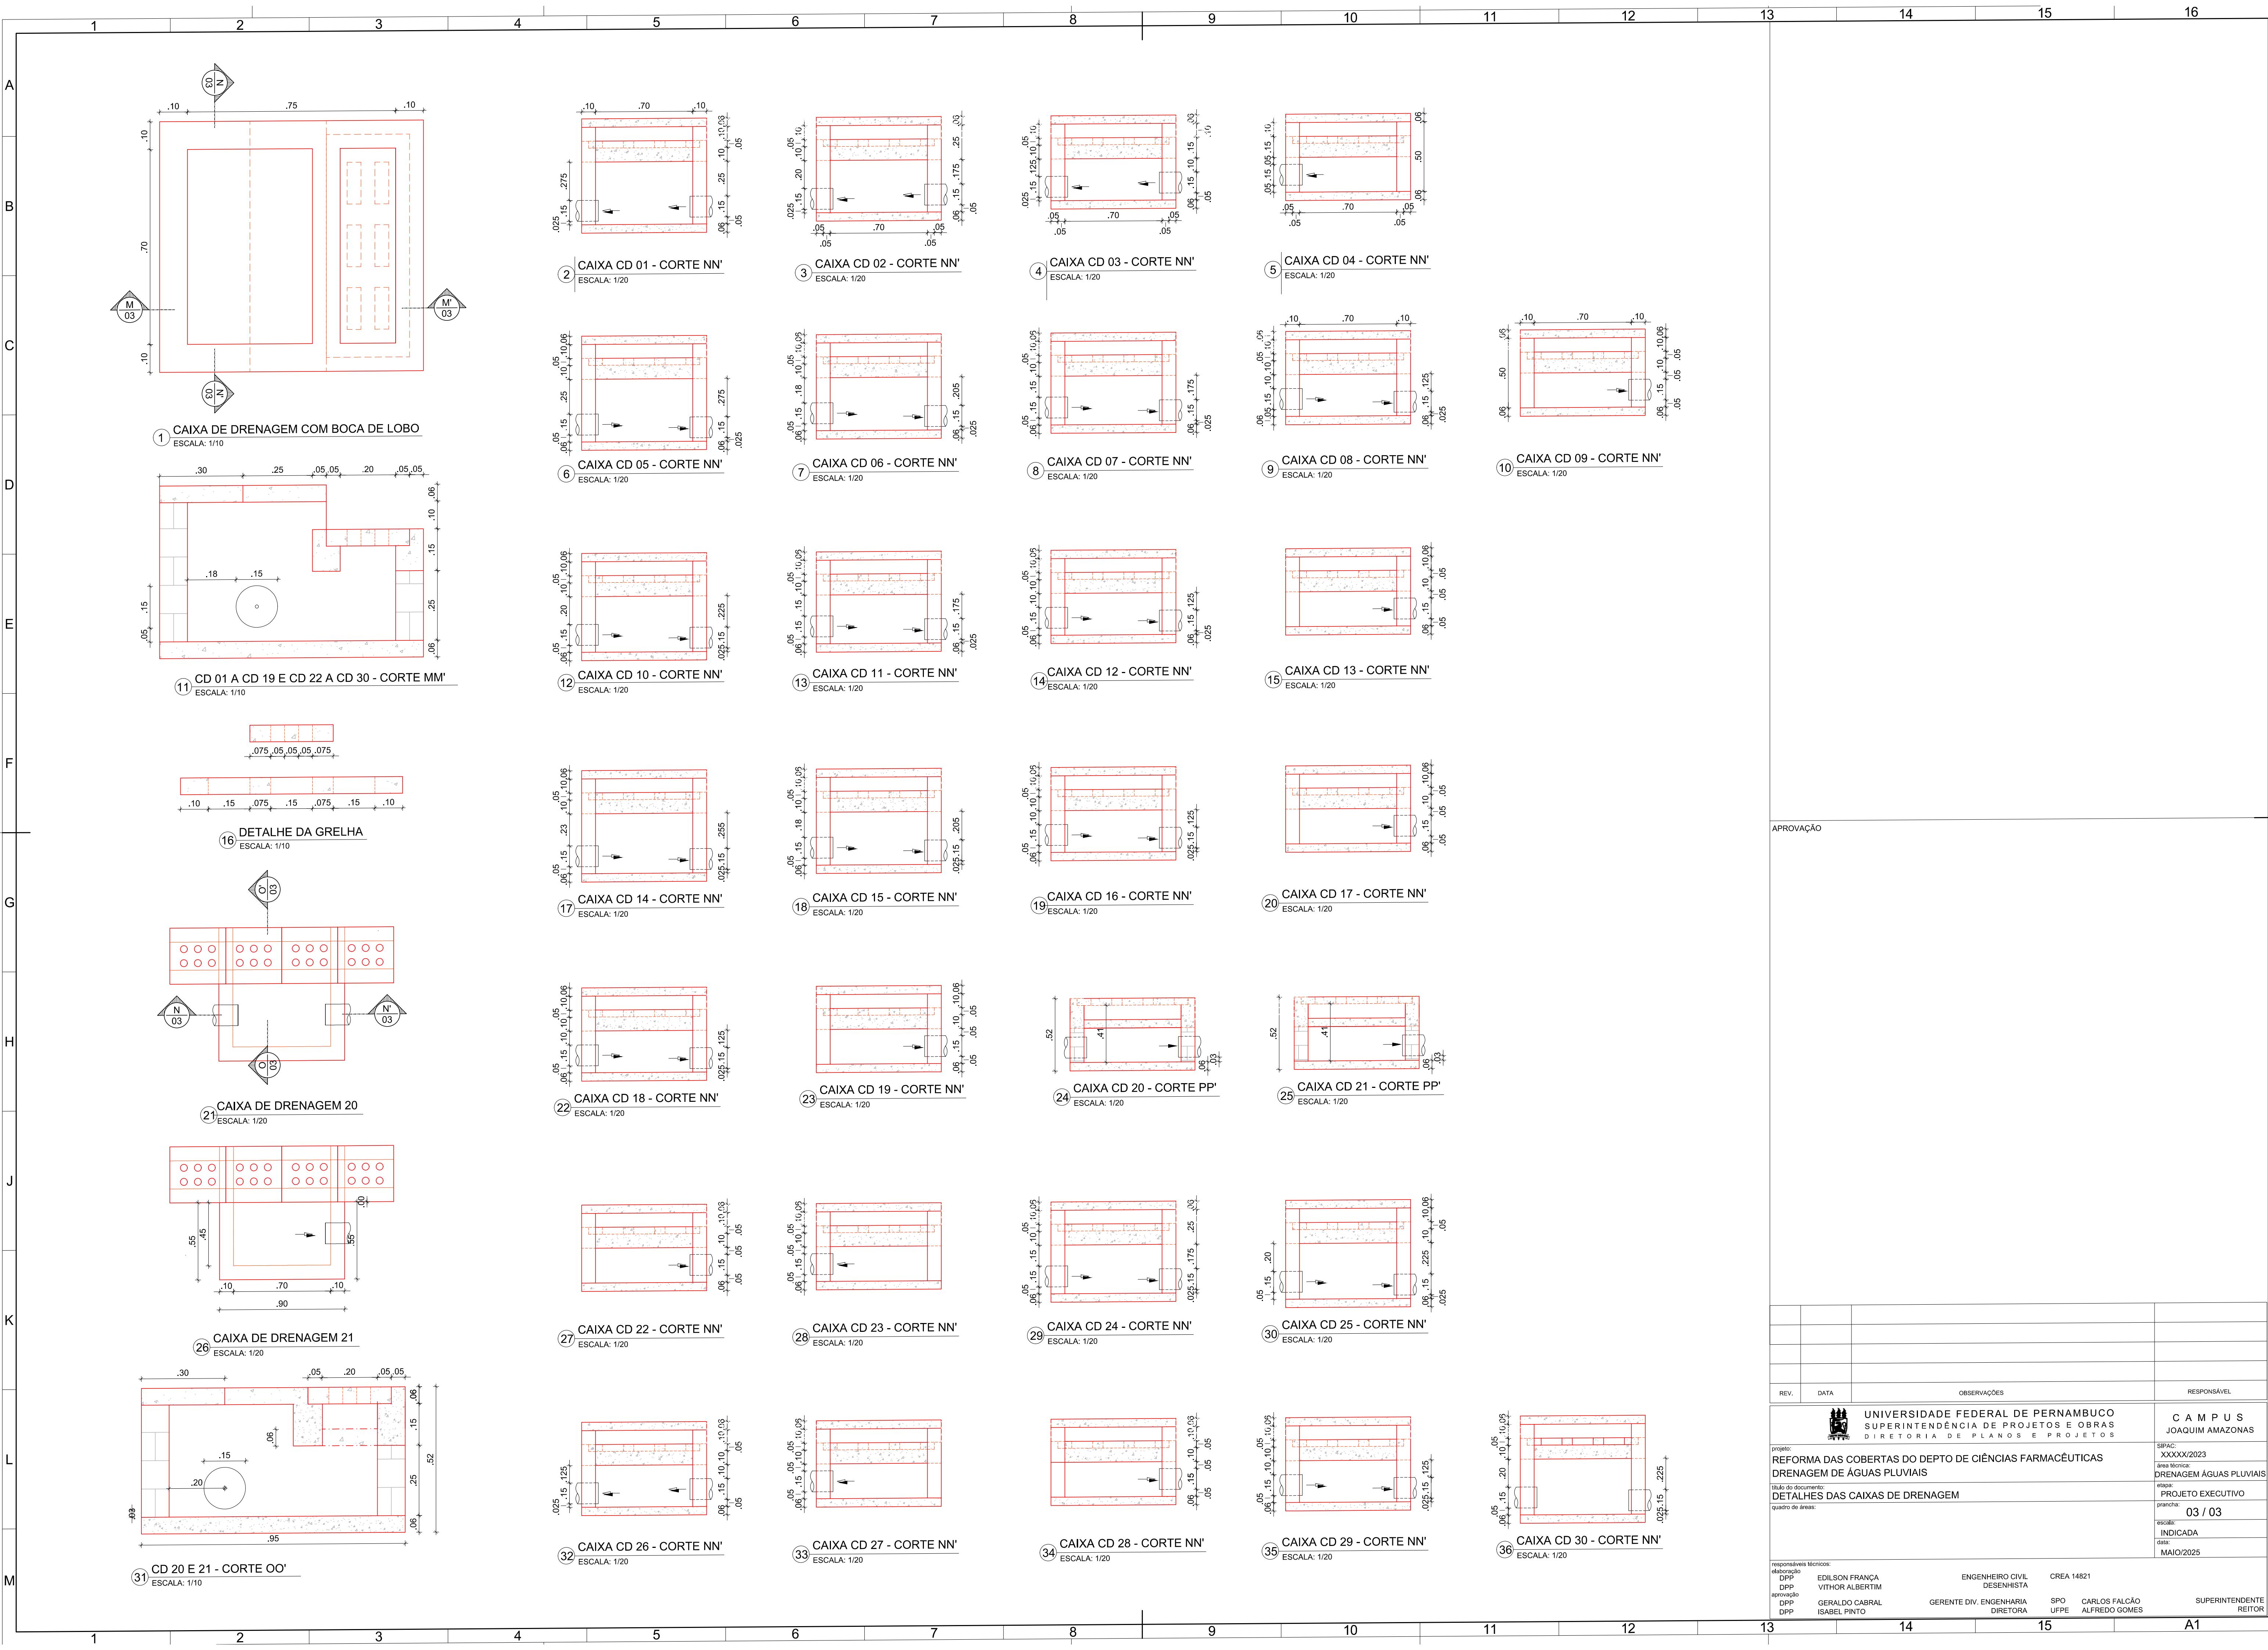

APROVAÇÃO			
REV.	DATA	OBSERVAÇÕES	RESPONSÁVEL
		 UNIVERSIDADE FEDERAL DE PERNAMBUCO SUPERINTENDÊNCIA DE PROJETOS E OBRAS DIRETORIA DE PLANOS E PROJETOS	C A M P U S JOAQUIM AMAZONAS
projeto:		EDILSON FRANÇA DPP	SIPAC: XXXXX/2023
título do documento:		REFORMA DAS COBERTAS DO DEPTO DE CIÊNCIAS FARMACÉUTICAS DRENAGEM DE ÁGUAS PLUVIAIS	área técnica: DRENAGEM ÁGUAS PLUVIAIS
quadro de áreas:		DETALHES DAS CAIXAS DE DRENAGEM	tipo: PROJETO EXECUTIVO
			prancha: 03 / 03
			escala: INDICADA
			data: MAIO/2025
responsáveis técnicos:			
elaborado:		EDILSON FRANÇA DPP	ENGENHEIRO CIVIL DESENHISTA
aprovação:		VITHOR ALBERTIM DPP	GERENTE DIV. ENGENHARIA DIRETORA
		GERALDO CABRAL DPP	SPO UFPE
		ISABEL PINTO	CARLOS FALCÃO ALFREDO GOMES
			CREA 14821
			SUPERINTENDENTE REITOR



---

Emitido em 17/07/2025

**PROJETO Nº 279/2025 - DPP (11.02.04)**

**(Nº do Protocolo: NÃO PROTOCOLADO)**

*(Assinado digitalmente em 18/07/2025 09:49 )*

**EDILSON GOMES DE FRANCA**

*ENGENHEIRO-AREA*

*DE SPO (11.02.06)*

*Matrícula: ###592#3*

*(Assinado digitalmente em 18/07/2025 08:00 )*

**MARIA ISABEL PINTO DE OLIVEIRA**

*DIRETOR*

*DPP (11.02.04)*

*Matrícula: ###330#6*

Visualize o documento original em <http://sipac.ufpe.br/documentos/> informando seu número: **279**, ano: **2025**, tipo:  
**PROJETO**, data de emissão: **17/07/2025** e o código de verificação: **82c048546f**